


Anlage 2 - Lageplan Straßenbau - Entwurfsplanung und Baubeschluss Straße Am Wurzelberg
für den Ausschuss für Stadtentwicklung, Wohnen und Umwelt am 05.04.2022 und für den Hauptausschuss am 21.04.2022

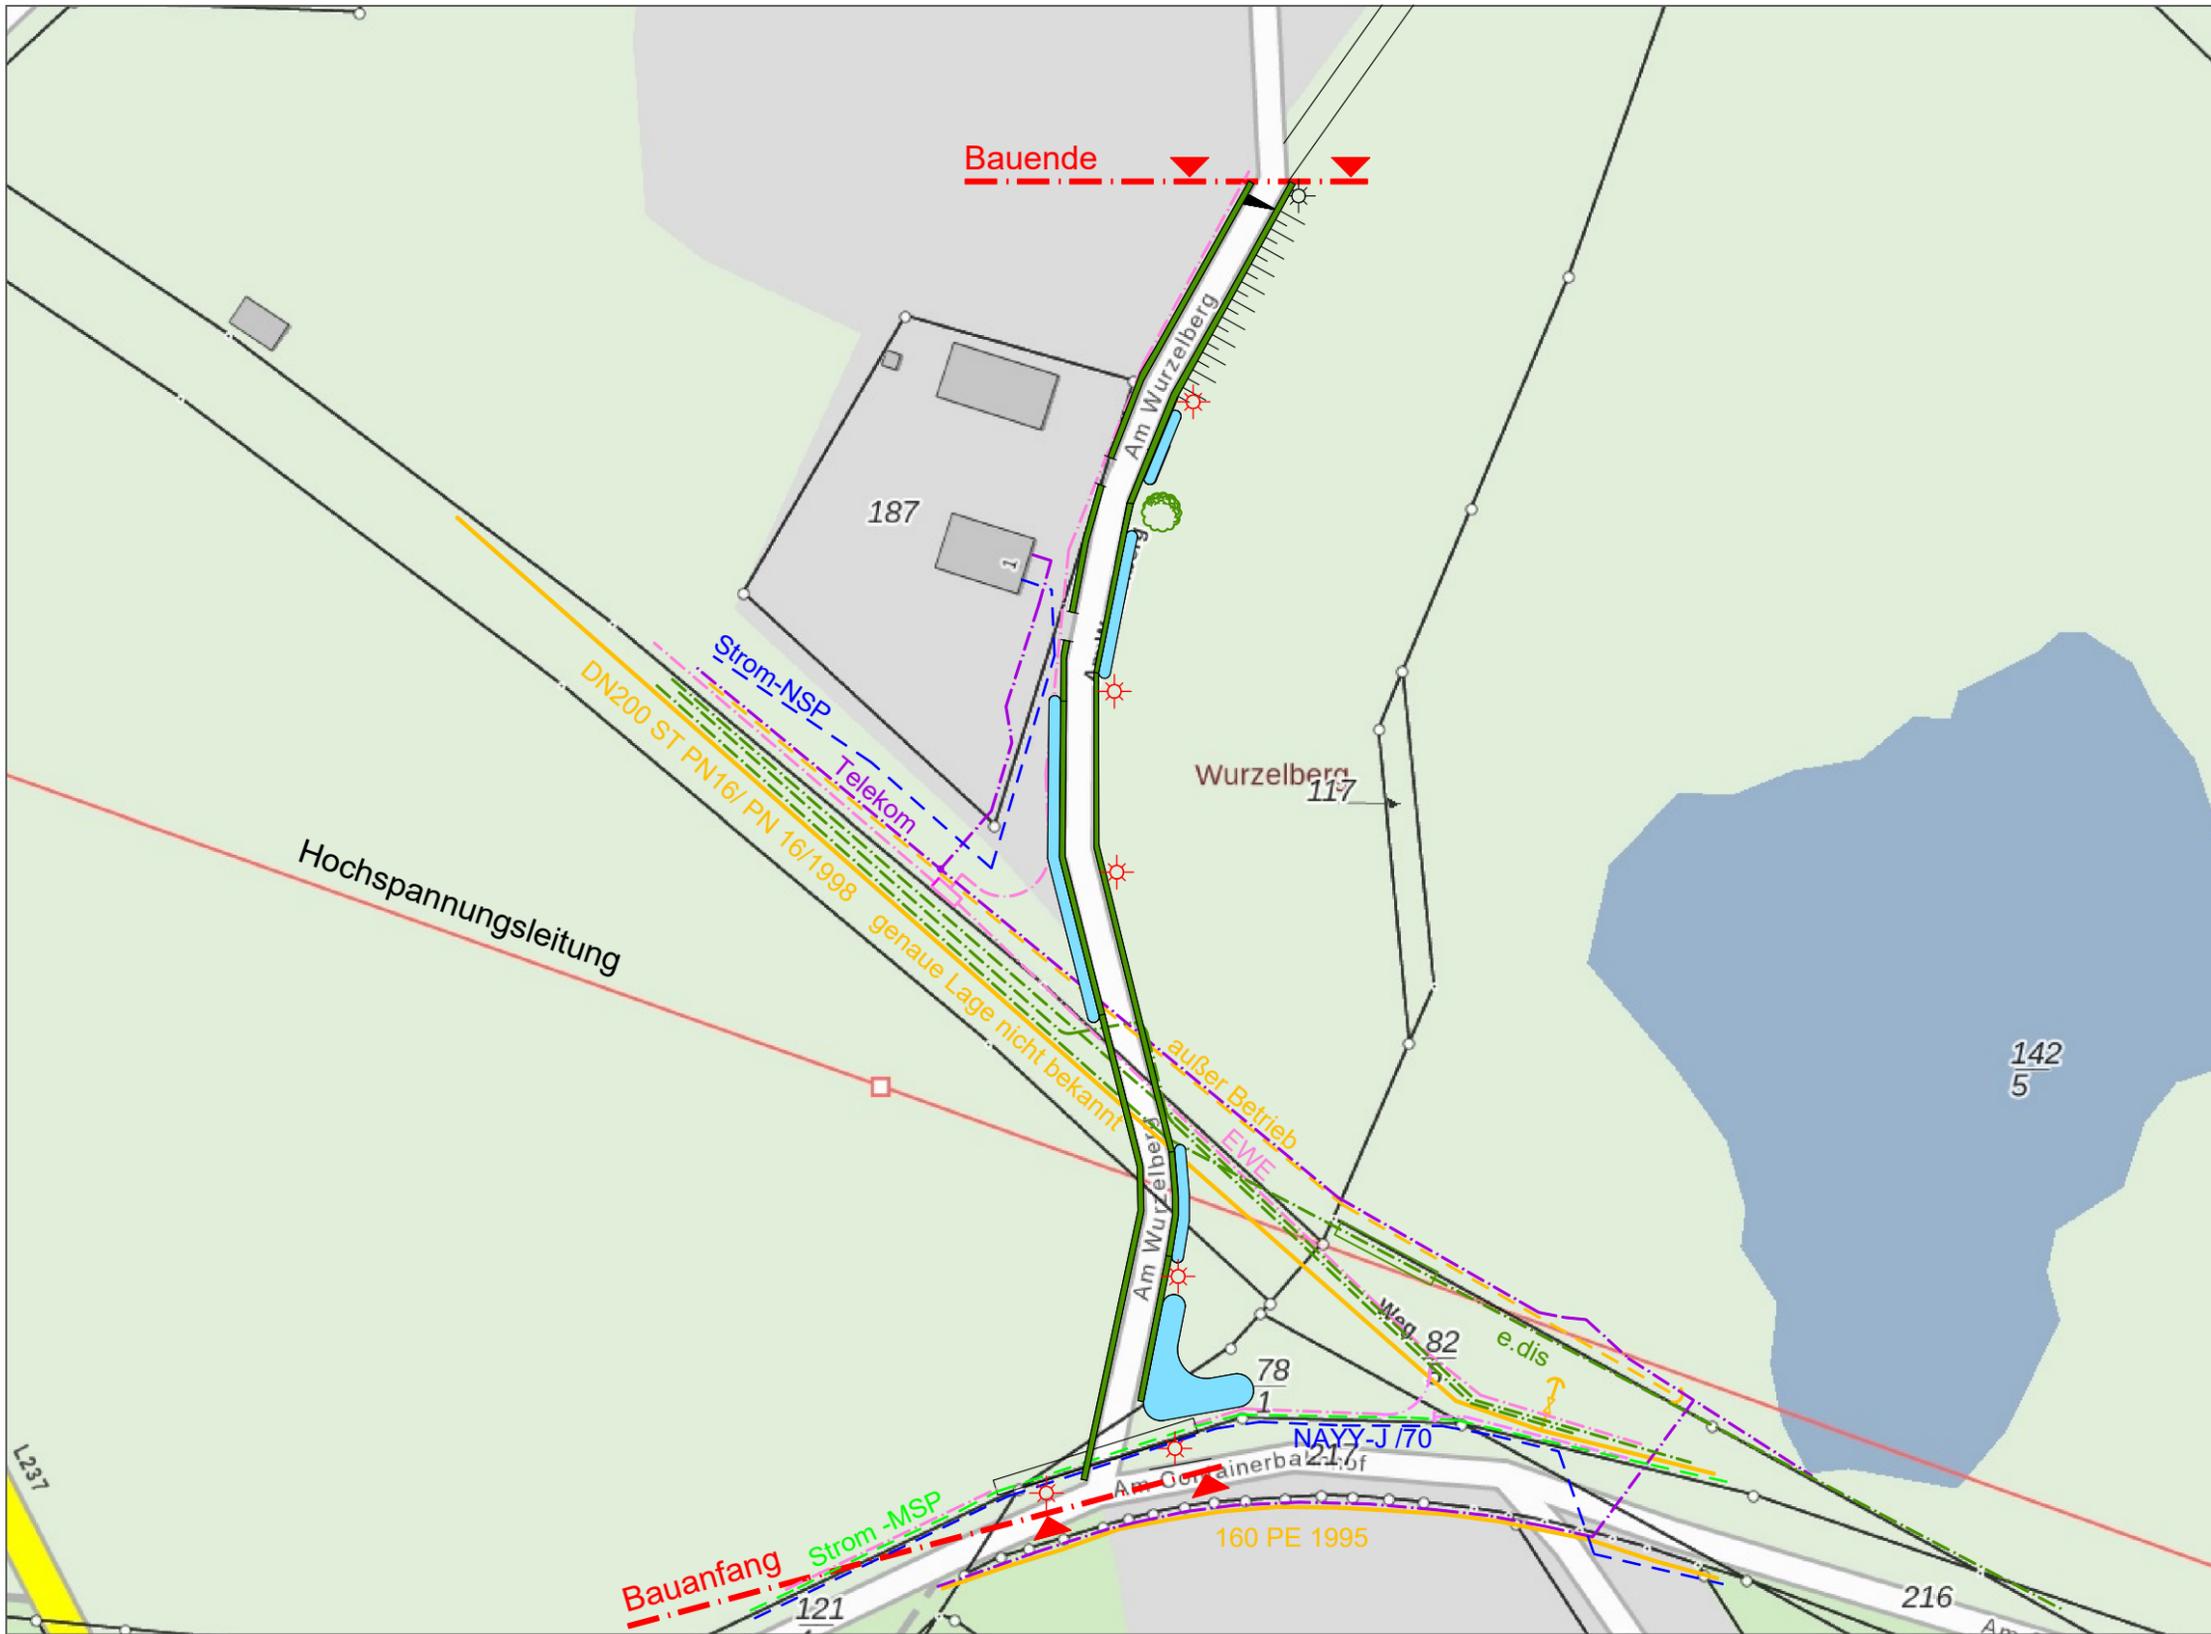

- Gas stillgelegt
- vorh. Gasleitung
- vorh. Telekommunikation
- vorh. e.dis Telekommunikation
- vorh. Telekom - Kabel
- vorh. Elt.-Kabel MSP
- vorh. Elt.-Kabel NSP
- Bankett
- Mulde

Nr.	Art der Änderung	Datum	Name

FPG Finow Plan GmbH
 Altenhofer Straße 13a
 16227 Eberswalde
 Telefon: 03334 30 60
 E-Mail: info@finower.de

	Datum	Zeichen
bearbeitet	15.01.2022	Dipl.-Ing.C.Glor
gezeichnet	15.01.2022	S. Schmidt
geprüft	15.01.2022	Dipl.-Ing.G.Mecke
Projekt-Nr.:		1739

Stadt Eberswalde
 Tiefbauamt

STADT EBERSWALDE
DER BÜRGERMEISTER

Ausführungsplanung	Unterlage Nr.: 2
	Blatt Nr.: 1
	Ausf.-Nr.:

Bauvorhaben	Datum	Name	Unterschrift
Sanierung der Zufahrtsstraße "Am Wurzelberg" in Eberswalde	bearbeitet:		
	geprüft:		
Maßstab: ohne			Übersichtslageplan

Aufgestellt:	
--------------	--

Hinweis:
 Die vorh. Leitungen und Kanäle sind aus den Bestandsunterlagen der Versorgungsträger nur nachrichtlich übernommen worden.
 Die genaue Lage ist daher unbekannt und durch Querstiche in Handschachtung festzustellen.