


## Regelquerschnitt Grundhafter Straßenaufbau

### Fahrbahnbreite neu 6,00 m

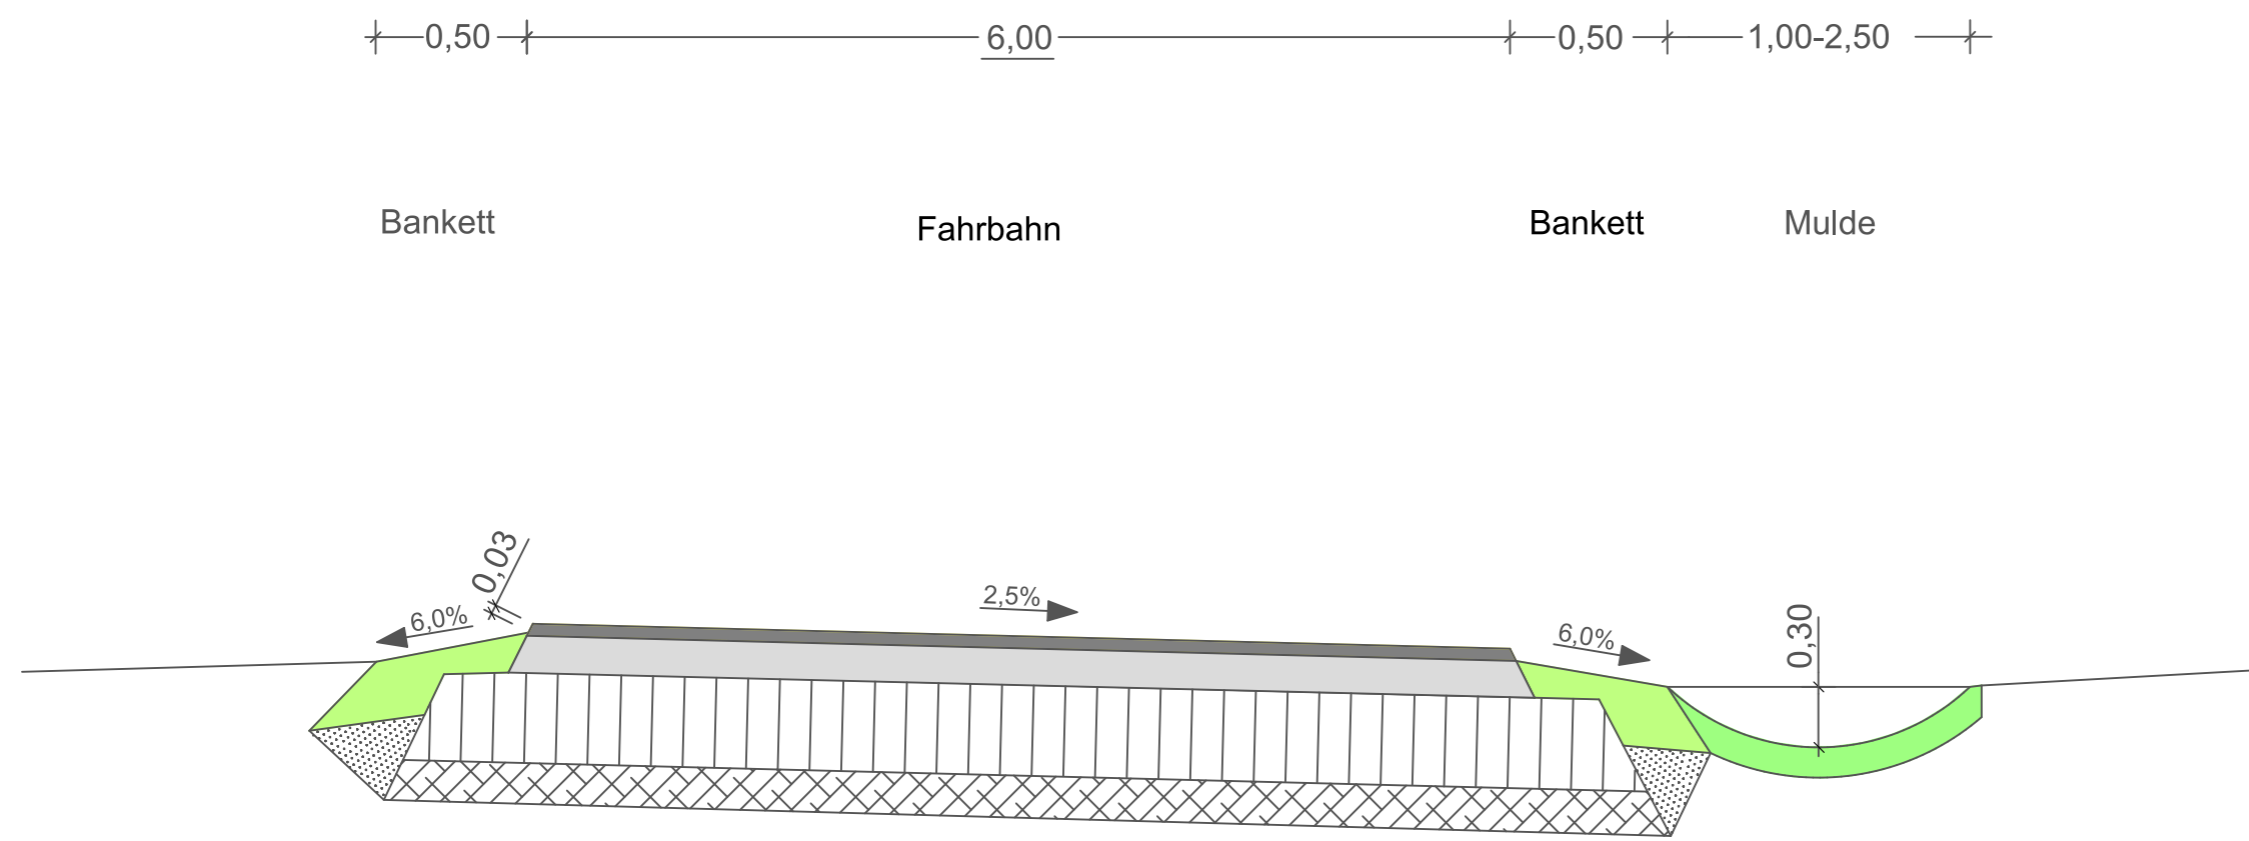

#### Fahrbahn

Belastungsklasse 1,8  
Tafel 1 Zeile 5 nach RStO 12

Asphaltbeton	AC 11 DS	4 cm
Asphalttragschicht	AC 22 TS	12 cm
Schottertragschicht 0/45	150 MPa	30 cm
frostsicherer Unterbau	45 MPa	14 cm
<b>Gesamtdicke</b>		<b>60 cm</b>

Nr.	Art der Änderung	Datum	Name

<b>FPG</b> Finow Plan GmbH Altenhofer Straße 13a 16227 Eberswalde Telefon: 03334 30 60 E-Mail: info@finow.de	bearbeitet	10.01.2022	Dipl.-Ing.C.Glor
	gezeichnet	10.01.2022	S. Schmidt
	geprüft	10.01.2022	Dipl.-Ing.G.Mecke
	Projekt-Nr.:	1739	

**STADT EBERSWALDE**  
**DER BÜRGERMEISTER**  
 Tiefbauamt

<b>Ausführungsplanung</b>		Unterlage Nr.:	3
		Blatt Nr.:	1
		Ausf.-Nr.:	
Bauvorhaben	Sanierung der Zufahrtsstraße "Am Wurzelberg" in Eberswalde	bearbeitet:	
		geprüft:	
Aufgestellt:		Querschnitt	
		Maßstab:	ohne