


Regelquerschnitt

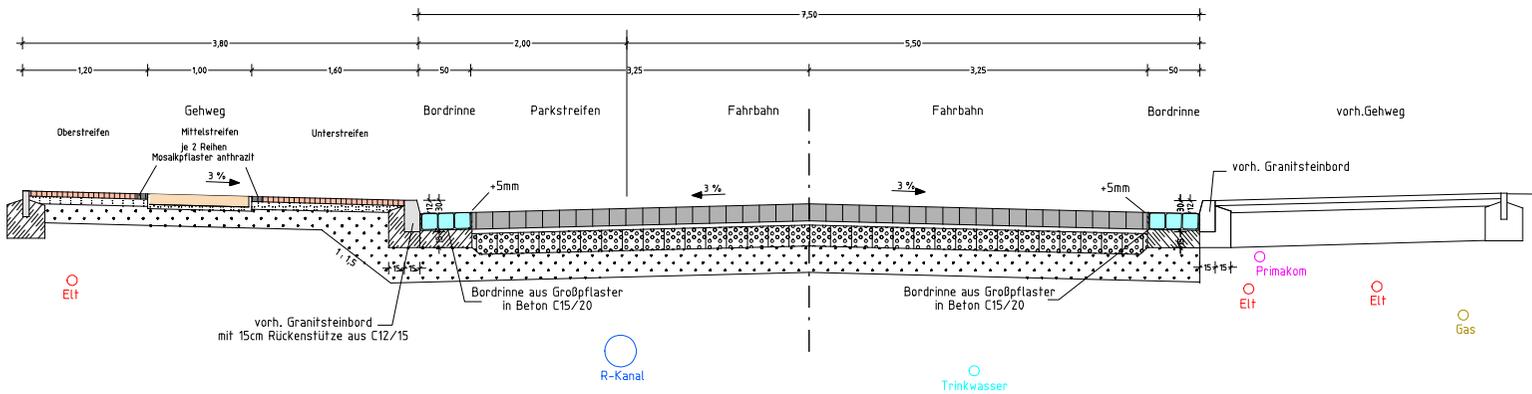

Zufahrten

Bauklasse V, nach Tafel 3, Zeile 1, RS10 01

Naturstein-Kleinflechter und Betonplatten	10 cm
Brechsand/Splitt 0/5	5 cm
Schotter-Splitt-Sand-Gemisch 0/45	15 cm 120MN/m ²
Splitt-Sand-Gemisch 0/32	20 cm 100MN/m ²
Gesamtdicke	50 cm

Fahrstreifen

Bauklasse IV, Tafel 3, Zeile 1, RS10 01

Naturstein-Großflechter	15 cm
Brechsand/Splitt 0/5	5 cm
Schotter-Splitt-Sand-Gemisch 0/45	20 cm 150MN/m ²
Splitt-Sand-Gemisch 0/32	25 cm 120MN/m ²
Gesamtdicke	65 cm

Gehweg Mittelstreifen

Betonplatten	10 cm
Sand (eingeschlämmt)	4 cm
Splitt-Brechsand-Gemisch 0/32	16 cm
Gesamtdicke	30 cm

Gehweg Ober- und Unterstreifen

Mosaiksteinflechter	6 cm
Brechsand 0/4	4 cm
Splitt-Brechsand-Gemisch 0/32	mind. 20 cm
Gesamtdicke	30 cm

ENTWURFS PLANUNG

Höhensystem: DHHN92 Lagesystem: ETSR 89

Nr.	Art der Änderung	Datum	Name

BEARBEITER FPG BERATUNG PLANUNG BAUBETREUUNG	Finow Planungsgesellschaft mbH Altenhofer Straße 13a 16227 EBERSWALDE Telefon: 03334/30640 Fax: 03334/306345 E-Mail: finow@f-p-online.de Internet: www.f-p-online.de	gezeichnet 15.02.2010 S.Godschan
		bearbeitet 15.02.2010 Dipl.-Ing. FH G.Mecke
		geprüft-PV
		geprüft-GL 15.02.2010 Dipl.-Ing. Seeborg

STADT EBERSWALDE DER BÜRGERMEISTER

Bauamt-Sachgebiet Tiefbau

Unterlage	6
Blatt-Nr.	1
Reg.-Nr.	
Datum	
Zeichen	

Rekonstruktion der Puschkinstraße

Regelquerschnitt

bearbeitet	
gezeichnet	
geprüft	
Maßstab	1 : 25

Aufgestellt:	Eberswalde,20...	Abteilungsleiter
Bürgermeister in Vertretung		
Beigeordneter		Bauamt/Amtsleiter

PLANUNGSGRUNDLAGE: Vermessungsbüro Dipl.-Ing. Reiner Mallon
Öffentlich bestellter Vermessungsingenieur
Rudolf-Breitscheid-Straße 27 16225 Eberswalde
C:\Projekte\CARD82\1211_VRD_PUSCHKIN.PLT\Godschan\09.01.2010