Regelquerschnitt mit Baumscheibe

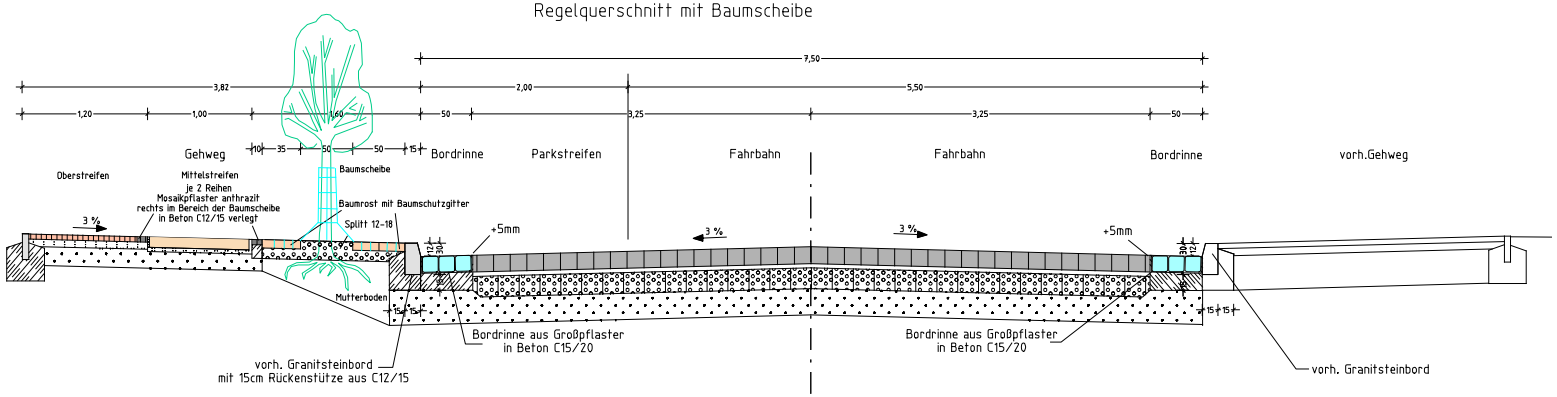

Zufahrten

Bauklasse V, nach Tafel 3, Zeile 1, RStO 01

Natur-Kleinpflaster und Betonplatten	10 cm	
Brechsand/Splitt 0/5	5 cm	
Schotter-Splitt-Sand-Gemisch 0/45	15 cm	120MN/m²
Splitt-Sand-Gemisch 0/32	20 cm	100MN/m²
Gesamtdicke	50 cm	

Fahrstreifen

Bauklasse IV, Tafel 3, Zeile 1, RStO 01

Naturstein-Großpflaster	15 cm	
Brechsand/Splitt 0/5	5 cm	
Schotter-Splitt-Sand-Gemisch 0/45	20 cm	150MN/m²
Splitt-Sand-Gemisch 0/32	25 cm	120MN/m²
Gesamtdicke	65 cm	

Gehweg
Mittelstreifen

Betonplatten	10 cm
San (eingeschlämmt)	4 cm
Splitt-Brechsand-Gemisch 0/32	16 cm
Gesamtdicke	30 cm

Gehweg
Ober-und Unterstreifen

Mosaiksteinpflaster	6 cm
Brechsand 0/4	4 cm
Splitt-Brechsand-Gemisch 0/32	mind. 20 cm
Gesamtdicke	30 cm

ENTWURFS PLANUNG

Höhensystem: DHHN92 Lagesystem: ETSR 89

Nr.	Art der Änderung	Datum	Name

BEARBEITER
FPG
BERATUNG
PLANUNG
BAUBETREUUNG
Finower Planungsgesellschaft mbH
Altenhofer Straße 13a
16227 EBERSWALDE
Telefon: 0334/306-0
Fax: 03334/306345
E-Mail: finower@t-online.de
Internet: www.finower.de

gezeichnet	15.02.2010	S.Gosdschan
bearbeitet	15.02.2010	Dipl.-Ing.FH G.Mecke
geprüft-PV		
geprüft-GL	15.02.2010	Dipl.-Ing. Seeberg

STADT EBERSWALDE
DER BÜRGERMEISTER
Bauamt-Sachgebiet Tiefbau

Unterlage 6
Blatt-Nr. 2
Reg.- Nr.

	Datum	Zeichen
bearbeitet		
gezeichnet		
geprüft		
Maßstab	1 : 25	

Rekonstruktion der Puschkinstraße

Regelquerschnitt

Aufgestellt:
Eberswalde, ...20...
Abteilungsleiter

Bürgermeister
in Vertretung
Beigeordneter
Bauamt/Amtsleiter

PLANUNGSGRUNDLAGE: Vermessungsbüro Dipl.-Ing. Reiner Mallon
Öffentlich bestellter Vermessungsingenieur
Rudolf-Breitscheid-Straße 27 16225 Eberswalde

C:\Projekte\CARD82\1211 \RQ_PUSCHKIN_BAUM.PLT\Gosdschan\08.01.2010