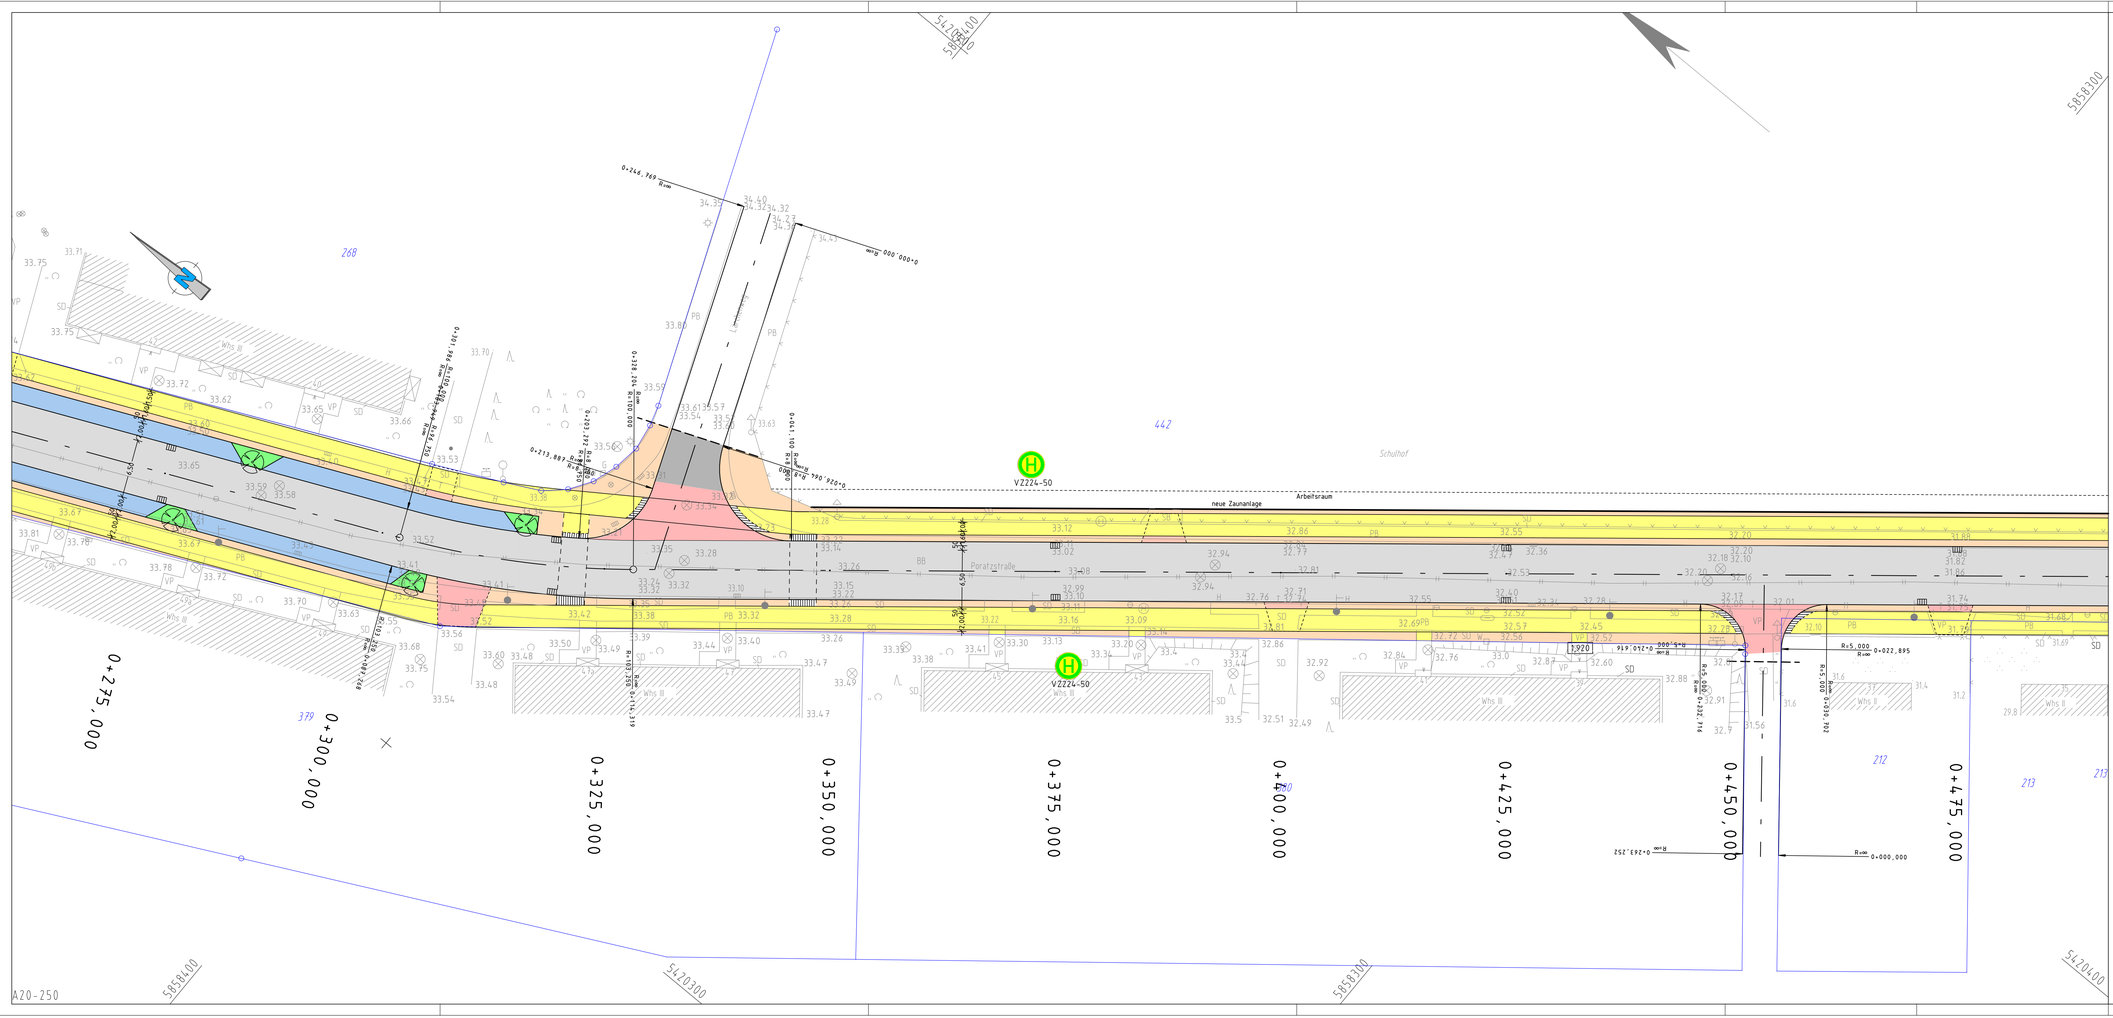

Zeichenerklärung

- Fahrbahn Splittmastixasphalt
- Fahrbahn Aufpflasterung, Zufahrten Kleinpflaster (diagonal verlegt)
- Parkstände Kleinpflaster (diagonal verlegt)
- Gehweh Betonsteinpflaster
- Takte Platten
- Unter-/ Oberstreifen Mosaikpflaster
- Busbucht Granitgroßpflaster
- Baumscheiben
- 214 Kataster
- 33.50 Vermessung
- Straßenablauf vorhanden
- Straßenablauf geplant
- Hochpunkt
- 2.5% Straßenquerneigung
- vorh. Granit- Hochbord
- Hochbord abgesenkt
- Materialwechsel

Index	Art der Änderung bzw. Ergänzung	Datum	Name

ASPHALTA
Ingenieurgesellschaft für Verkehrsbau mbH
Niederlassung Eberswalde
Eisenbahnstraße 102, 16225 Eberswalde, Tel.:03334/380933, Fax:03334/380934
E-Mail: ingbuero@asphalta.de

	Datum	Zeichen
bearbeitet	08.05.2009	A. Finnel
gezeichnet	08.05.2009	I. Kauschke
geprüft		

Stadt Eberswalde
Baudezernat, Bauamt, Breite Straße 41 - 44 in 16225 Eberswalde

Unterlage 7
Blatt Nr. 2
Reg. Nr.:

	Datum	Zeichen
bearbeitet		
gezeichnet		
geprüft		

Entwurfsplanung

Ausbau der Verkehrsanlage
Poratzstraße
Straßenbau und Entwässerung

Lageplan
Maßstab: 1 : 250

Aufgestellt
den 20

Grundplan hergestellt:
Vermessungsbüro Dipl.-Ing. R. Mallon (ÖbV)
Rudolf – Breitscheid – Straße 27
16225 Eberswalde

Höhenbezug HN
Lagebezug GK 42/ 83
Kataster