# Straßenquerschnitt Poratzstraße
## im Abschnitt Käthe-Kollwitz-Straße bis Clare-Zetkin-Weg

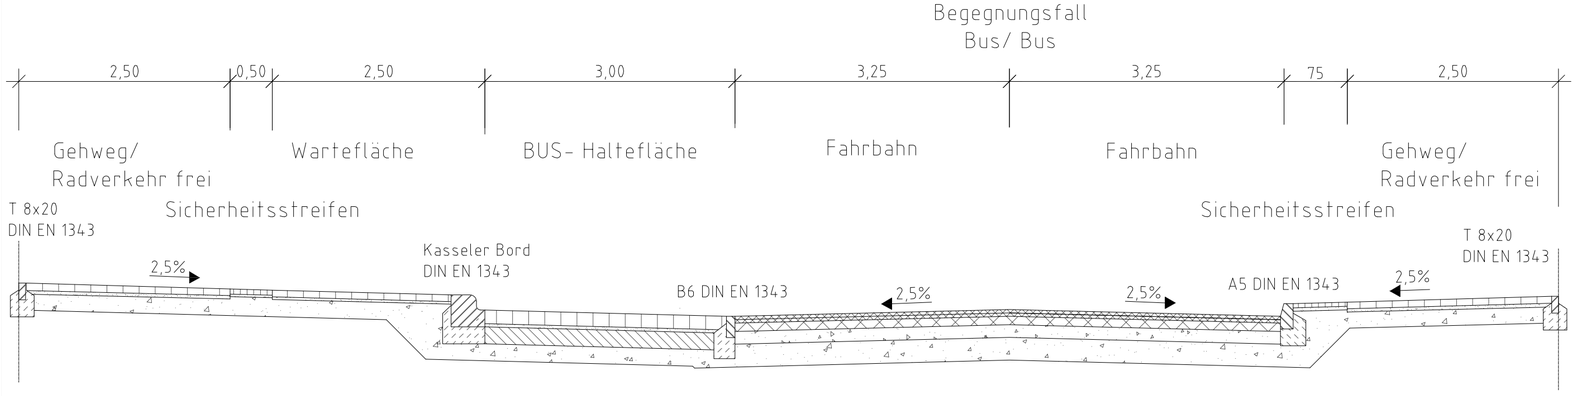


Gehweg/ Radverkehr frei (ohne Bauklasse)

8 cm Betonpflaster 16/ 16 (gelb)
3 cm Pflasterbettung Baustoffgemisch 0/4 $G_{uB}$
19 cm Schottertragschicht 0/32 $E_{v2} \geq 80$ MN/m²
30 cm Gesamtdicke

Fahrbahn
Oberbau Bauklasse III gemäß RStO 01

4 cm Splittmastixasphalt SMA 11 S 25/ 55-55
4 cm Asphaltbinder AC 16 B S 25/ 55-55
10 cm Asphalttragschicht AC 22 T S 50/70
15 cm Schottertragschicht 0/32 $E_{v2} \geq 150$ MN/m²
27 cm Frostschutzschicht 0/32 $E_{v2} \geq 120$ MN/m²
60 cm Gesamtdicke

Sicherheitsstreifen (ohne Bauklasse)

6 cm Mosaikpflaster
3 cm Pflasterbettung Baustoffgemisch 0/4 $G_{uB}$
21 cm Schottertragschicht 0/32 $E_{v2} \geq 80$ MN/m²
30 cm Gesamtdicke

Bus-Haltefläche
Oberbau Bauklasse III gemäß RStO 01

16 cm Großsteinpflaster
4 cm Pflasterbettung Baustoffgemisch 0/4 $G_{uB}$
20 cm Drainbetontragschicht DBT
20 cm Frostschutzschicht 0/32 $E_{v2} \geq 120$ MN/m²
60 cm Gesamtdicke

| Index | Art der Änderung bzw. Ergänzung | Datum | Name |
|---|---|---|---|
| | | | |


ASPHALTA
Ingenieurgesellschaft für Verkehrsbau mbH
Eisenbahnstraße 102, 16225 Eberswalde, Tel.: 03334/ 380933 Fax: 03334/ 380934
E-Mail: ingbuero@asphalta.de


| | Datum | Zeichen |
|---|---|---|
| bearbeitet | 08.05.09 | A. Fimmel |
| gezeichnet | 08.05.09 | I. Kauschke |
| geprüft: | | |

Stadt Eberswalde
Baudezernat,Bauamt, Breite Straße 41- 44 in 16225 Eberswalde

Unterlage Nr.: 6
Blatt Nr.: 1
Reg. Nr.

| | Datum |
|---|---|
| bearbeitet: | |
| gezeichnet: | |
| geprüft: | |

Entwurfsplanung

Ausbau der Verkehrsanlage
Poratzstraße

Straßenquerschnitt

Maßstab: 1 : 50

Aufgestellt

_____, den_____ 20_____