Straßenquerschnitt Poratzstraße
im Abschnitt Clara-Zetkin-Weg bis Lärchenweg

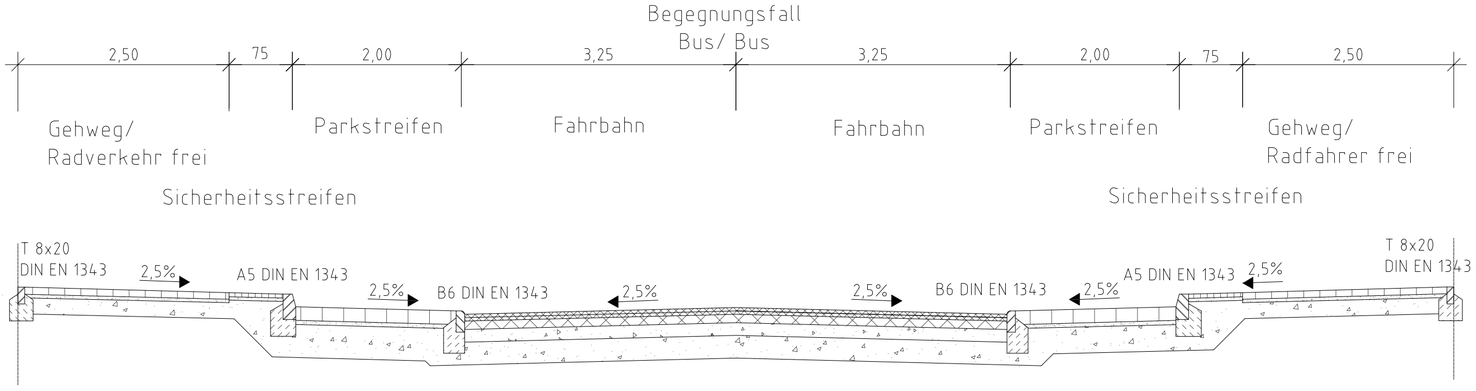

Gehweg/ Radverkehr frei (ohne Bauklasse)
- 8 cm Betonpflaster 16/ 16 (gelb)
- 3 cm Pflasterbettung Baustoffgemisch 0/4 G_{uB}
- 19 cm Schottertragschicht 0/32 $E_{v2} \geq 80$ MN/m²
- 30 cm Gesamtdicke

Fahrbahn
Oberbau Bauklasse III gemäß RStO 01
- 4 cm Splittmastixasphalt SMA 11 S 25/ 55-55
- 4 cm Asphaltbinder AC 16 B S 25/ 55-55
- 10 cm Asphalttragschicht AC 22 T S 50/70
- 15 cm Schottertragschicht 0/32 $E_{v2} \geq 150$ MN/m²
- 27 cm Frostschutzschicht 0/32 $E_{v2} \geq 120$ MN/m²
- 60 cm Gesamtdicke

Sicherheitsstreifen (ohne Bauklasse)
- 6 cm Mosaikpflaster
- 3 cm Pflasterbettung Baustoffgemisch 0/4 G_{uB}
- 21 cm Schottertragschicht 0/32 $E_{v2} \geq 80$ MN/m²
- 30 cm Gesamtdicke

Parkstreifen
Oberbau Bauklasse VI gemäß RStO 01
- 10 cm Kleinsteinpflaster
- 4 cm Pflasterbettung Baustoffgemisch 0/4 G_{uB}
- 31 cm Schottertragschicht 0/32 $E_{v2} \geq 120$ MN/m²
- 45 cm Gesamtdicke

Index	Art der Änderung bzw. Ergänzung	Datum	Name

ASPHALTA
Ingenieurgesellschaft für Verkehrsbau mbH
Eisenbahnstraße 102, 16225 Eberswalde, Tel.: 03334/ 380933 Fax: 03334/ 380934
E-Mail: ingbuero@asphalta.de

	Datum	Zeichen
bearbeitet	08.05.09	A. Fimmel
gezeichnet	08.05.09	I. Kauschke
geprüft:		

Stadt Eberswalde
Baudezernat,Bauamt, Breite Straße 41- 44 in 16225 Eberswalde

Unterlage Nr.: 6
Blatt Nr.: 2
Reg. Nr.
Datum

Entwurfsplanung

bearbeitet:
gezeichnet:
geprüft:

Ausbau der Verkehrsanlage
Poratzstraße

Straßenquerschnitt

Maßstab: 1 : 50

Aufgestellt

_____, den_____ 20_____