


Straßenquerschnitt Poratzstraße im Abschnitt Lärchenweg bis Akazienweg

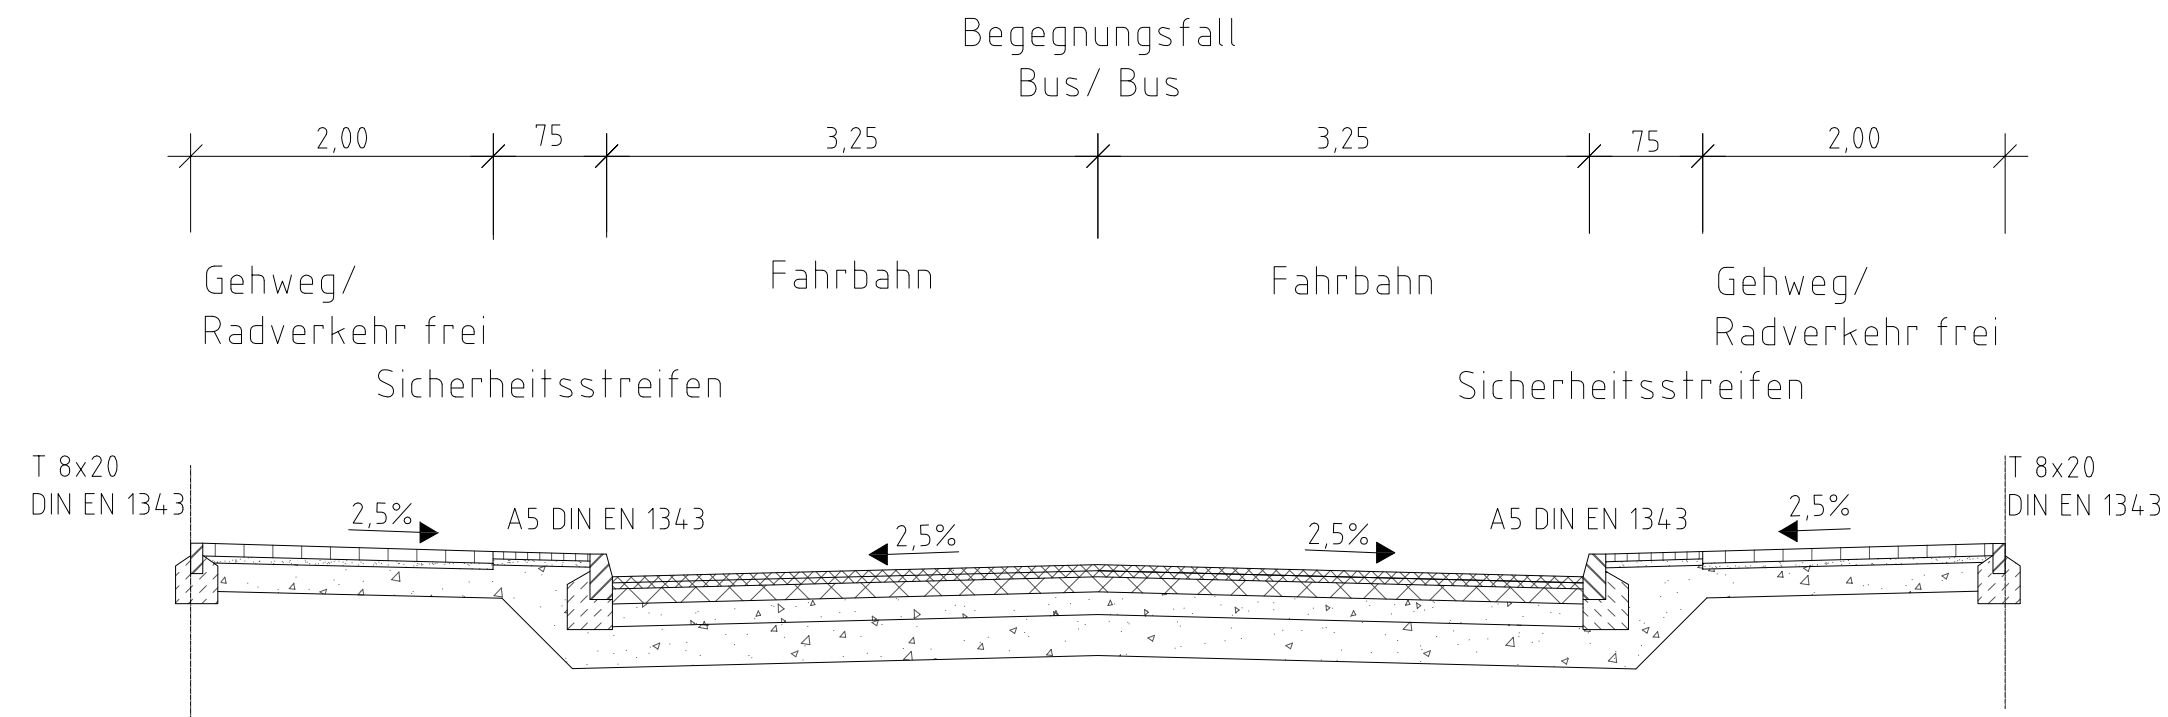

Gehweg/ Radverkehr frei (ohne Bauklasse)
 8 cm Betonpflaster 16/ 16 (gelb)
 3 cm Pflasterbettung Baustoffgemisch 0/4 G_{UB}
 19 cm Schottertragschicht 0/32 E_{v2} ≥ 80 MN/m²
30 cm Gesamtdicke

Fahrbahn
 Oberbau Bauklasse III gemäß RSto 01
 4 cm Splittmastixasphalt SMA 11 S 25/ 55-55
 4 cm Asphaltbinder AC 16 B S 25/ 55-55
 10 cm Asphalttragschicht AC 22 T S 50/70
 15 cm Schottertragschicht 0/32 E_{v2} ≥ 150 MN/m²
 27 cm Frostschuttschicht 0/32 E_{v2} ≥ 120 MN/m²
60 cm Gesamtdicke

Sicherheitsstreifen (ohne Bauklasse)
 6 cm Mosaikpflaster
 3 cm Pflasterbettung Baustoffgemisch 0/4 G_{UB}
 21 cm Schottertragschicht 0/32 E_{v2} ≥ 80 MN/m²
30 cm Gesamtdicke

Index	Art der Änderung bzw. Ergänzung	Datum	Name
		Datum	Zeichen
		bearbeitet	08.05.09 A. Fimmel
		gezeichnet	08.05.09 I. Kauschke
		geprüft:	
 Eisenbahnstraße 102, 16225 Eberswalde, Tel.: 03334/ 380933 Fax: 03334/ 380934 E-Mail: ingbuero@asphalta.de		Unterlage Nr.:	6
		Blatt Nr.:	3
 Baudezernat, Bauamt, Breite Straße 41- 44 in 16225 Eberswalde		Reg. Nr.	
		Datum	
Entwurfsplanung		bearbeitet:	
		gezeichnet:	
		geprüft:	
Ausbau der Verkehrsanlage Poratzstraße		Straßenquerschnitt	
		Maßstab:	1 : 50
Aufgestellt			
		den _____ 20____	