


# Straßenquerschnitt Poratzstraße im Abschnitt Akazienweg bis Rosengrund

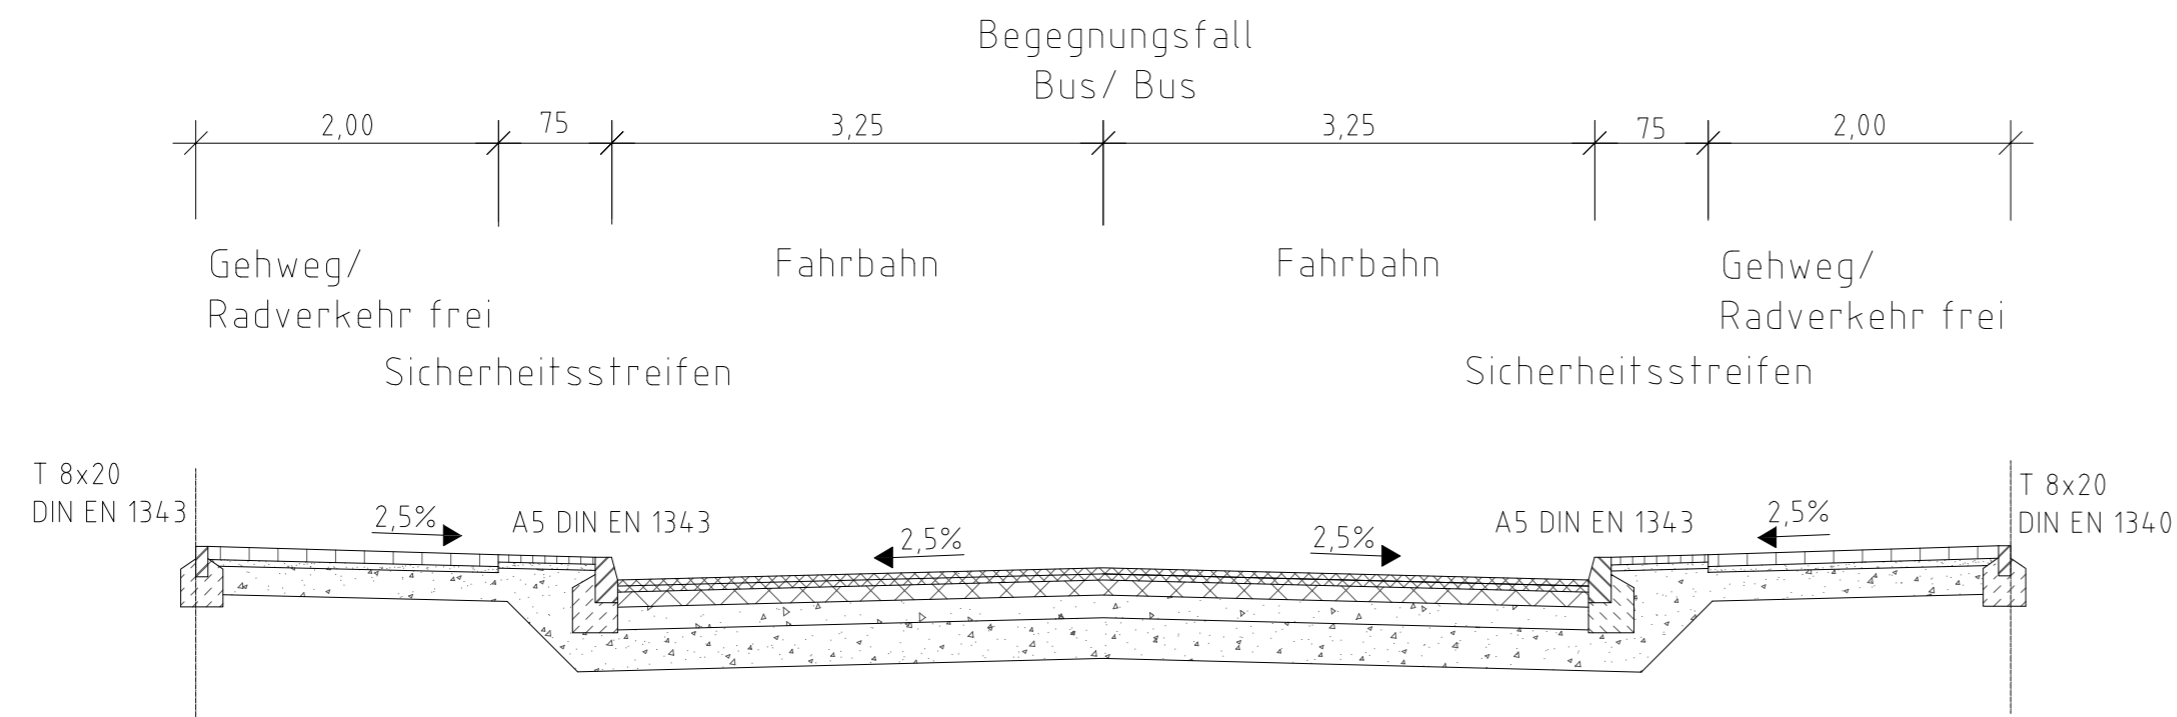

Gehweg/ Radverkehr frei (ohne Bauklasse)  
 8 cm Betonpflaster 16/ 16 (gelb)  
 3 cm Pflasterbettung Baustoffgemisch 0/4 G<sub>UB</sub>  
 19 cm Schottertragschicht 0/32 E<sub>v2</sub> ≥ 80 MN/m<sup>2</sup>  
30 cm Gesamtdicke

Fahrbahn  
 Oberbau Bauklasse III gemäß RStO 01  
 4 cm Splittmastixasphalt SMA 11 S 25/ 55-55  
 4 cm Asphaltbinder AC 16 B S 25/ 55-55  
 10 cm Asphalttragschicht AC 22 T S 50/70  
 15 cm Schottertragschicht 0/32 E<sub>v2</sub> ≥ 150 MN/m<sup>2</sup>  
 27 cm Frostschuttschicht 0/32 E<sub>v2</sub> ≥ 120 MN/m<sup>2</sup>  
60 cm Gesamtdicke

Sicherheitsstreifen (ohne Bauklasse)  
 6 cm Mosaikpflaster  
 3 cm Pflasterbettung Baustoffgemisch 0/4 G<sub>UB</sub>  
 21 cm Schottertragschicht 0/32 E<sub>v2</sub> ≥ 80 MN/m<sup>2</sup>  
30 cm Gesamtdicke

Index	Art der Änderung bzw. Ergänzung	Datum	Name	
 <b>ASPHALTA</b> Ingenieurgesellschaft für Verkehrsbau mbH <small>Eisenbahnstraße 102, 16225 Eberswalde, Tel.: 03334/ 380933 Fax: 03334/ 380934                  E-Mail: ingbuero@asphalta.de</small>		Datum	Zeichen	
		bearbeitet	08.05.09	A. Fimmel
		gezeichnet	08.05.09	I. Kauschke
		geprüft:		
 <b>Stadt Eberswalde</b> <small>Baudezernat, Bauamt, Breite Straße 41- 44 in 16225 Eberswalde</small>		Unterlage Nr.:	6	
<b>Entwurfsplanung</b>  Ausbau der Verkehrsanlage <b>Poratzstraße</b>		Blatt Nr.:	4	
		Reg. Nr.		
		Datum		
Aufgestellt  _____, den _____ 20____		<b>Straßenquerschnitt</b>  Maßstab: <b>1 : 50</b>		