




Querschnitt II im Bereich **B** - **C**




Parkstreifen

Fahrbahn

Bankett

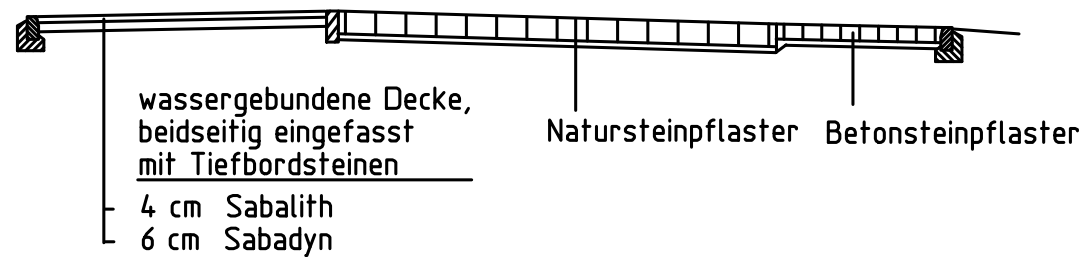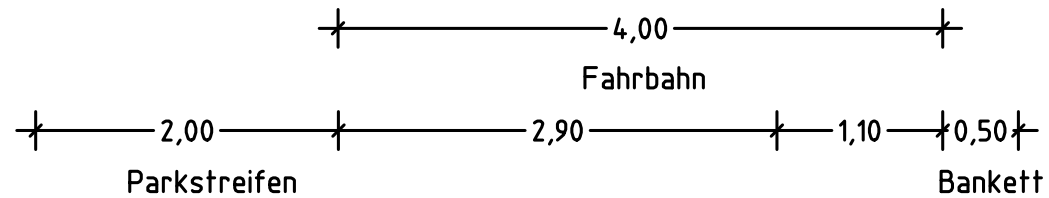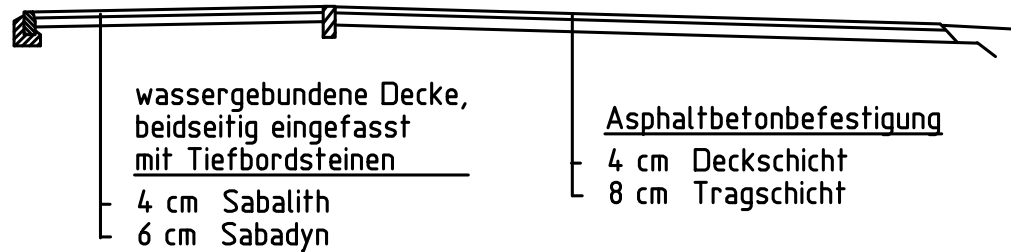

Maßstab 1:50

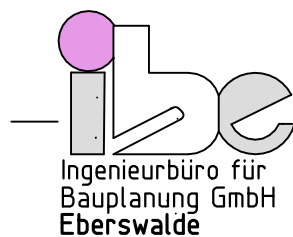

Stadt Eberswalde - Erlebnisachse Schwärzetal

Bearbeiter	G. Schneider	Objekt-Nr.	610 071
Zeichner		Unterlage	6
Datum	März 2010	Blatt Nr.	2