



Querschnitt III im Bereich **C - D**  
 und im Bereich **D - E**

✂ 0,50 ✂ — 2,50 bzw. 4,00 — ✂ 0,50 ✂  
 Bankett                  Fahrbahn                  Bankett

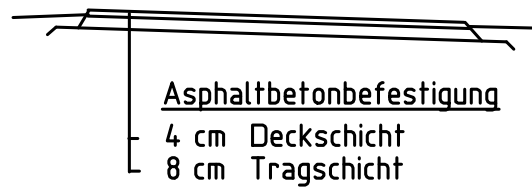

✂ 0,50 ✂ — 2,50 bzw. 4,00 — ✂ 0,50 ✂  
 Bankett                  Fahrbahn                  Bankett  
                                  ✂ 1,40 ✂ — ✂ 1,10 ✂  
                                  bzw. 2,90

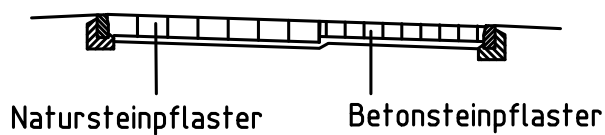

Pflasterbefestigung  
 beidseitig eingefasst mit Tiefbordsteinen

Maßstab 1:50



Stadt Eberswalde - Erlebnisachse Schwärzetal

Bearbeiter	G. Schneider	Objekt-Nr.	610 071
Zeichner		Unterlage	6
Datum	März 2010	Blatt Nr.	3