Anlage 2 - Koordinierter Leitungsplan - Erschließungsvertrag zwischen der Stadt Eberswalde und der E.DIS Netz GmbH für die Netzerschließung Strom im Bebauungsplan Nr. 606 - „Christel-Brauns-Weg" für den ASWU am 13.09.2022 und den HA am 22.09.2022

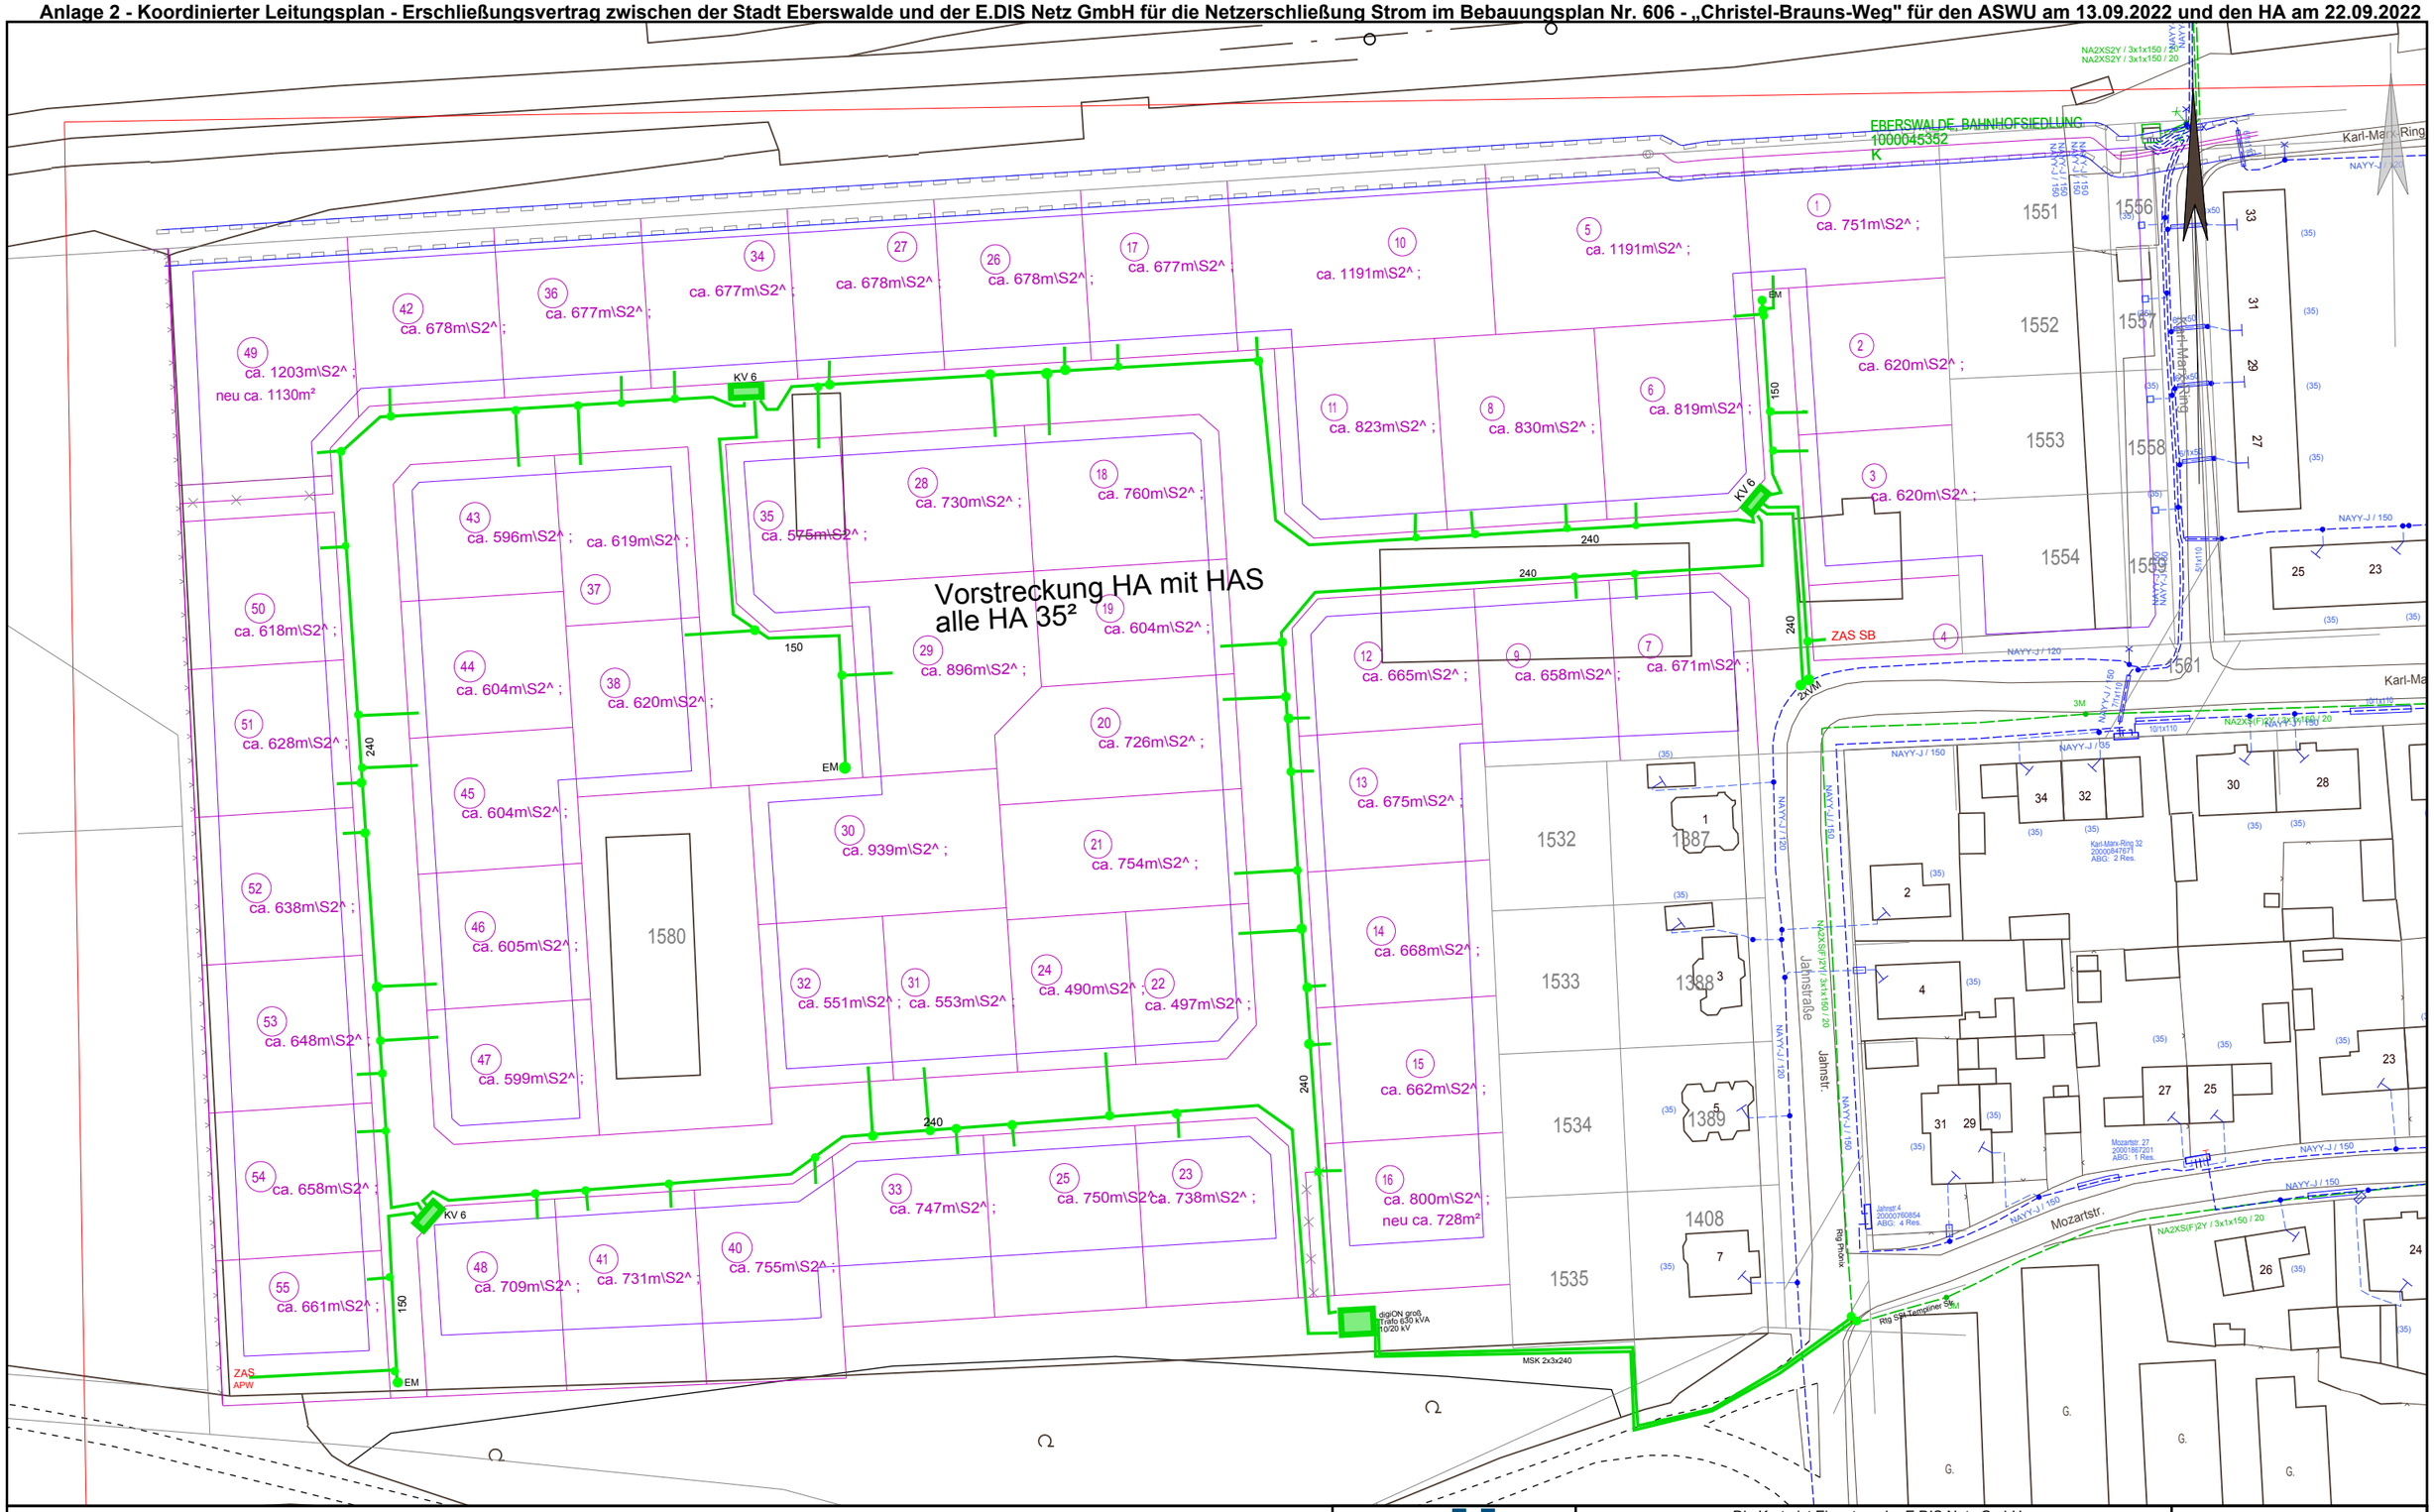

e.dis

Die Karte ist Eigentum der E.DIS Netz GmbH.
Sie ist nur für den internen Verwendungszweck zu nutzen
und muss datensicher entsorgt werden.
Nachdruck oder Vervielfältigung nur mit Genehmigung des Eigentümers.

1:1000

Kartenname:	3414-5854C12	Farblegende	Ort/Ortsteil: Eberswalde / Finow
Ausgabenr.:	5110757	Strom-HS Strom-MS Strom-NS Fernmelde Gas-HD Gas-MD Gas-ND Strassenbel.	Strasse:
Abteilung:	NAT		Bemerkungen: TL kompl
Ausgabedatum:	21.07.2022		