Anlage 2.1 Erschließungsvertrag Entwurfsplanung
Lageplan zur BV/0717/2022

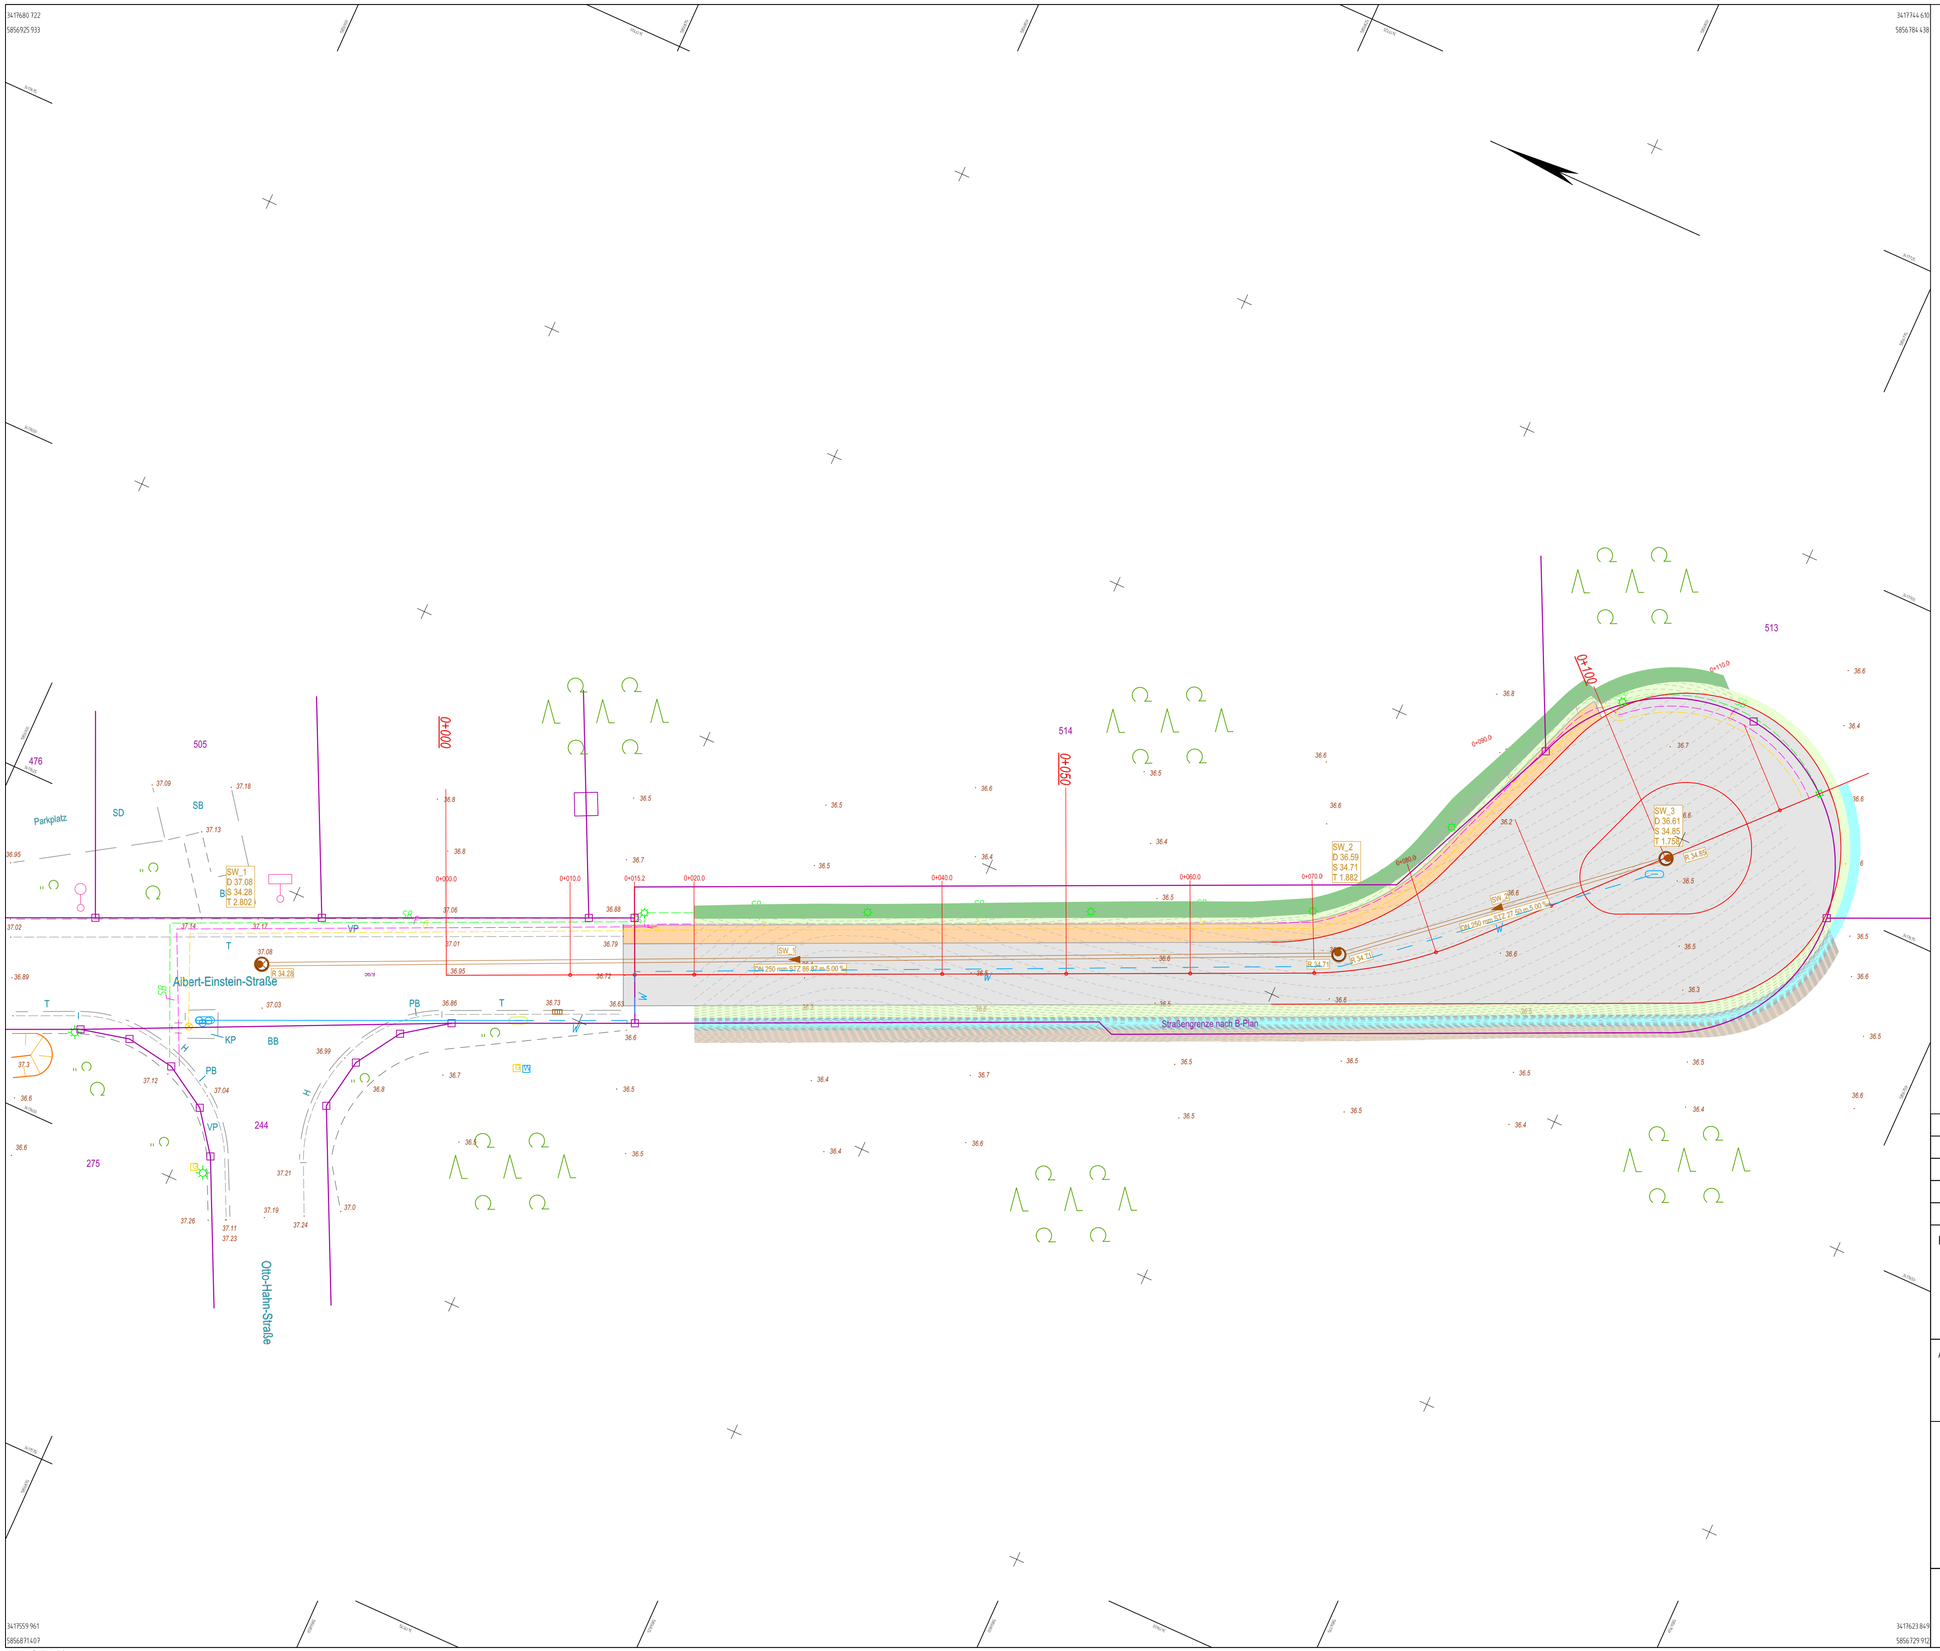

Zeichenerklärung

- Verkehrsfläche
- Gehweg
- Entwässerungsmulde
- Straßennebenflächen
- 3.11 — Breite Querschnittselement (hier exemplarisch 3.11 m)
- 36.35 — Deckenhöhe (hier exemplarisch 36.35 m DHHN)
- Isolinien
- TW-Leitung
- Schmutzwasserkanal
- Kontrollschacht Schmutzwasser

Nr.	Art der Änderung		Datum	Zeichen

Entwurfsplanung

Ingenieurbüro für Bauplanung GmbH Eberswalde
Brunnenstraße 4
16225 Eberswalde

bearbeitet:	28.07.2022	St. Grohs
gezeichnet:	28.07.2022	St. Gerth-Richert
geprüft: Geschäftsführer		U. Grohs

Auftraggeber:
WFGE Wirtschaftsförderungsgesellschaft Eberswalde mbH
Angermünder Straße 68
16225 Eberswalde

Unterlage: 13.1
Blatt Nr.: 1

TGE
Technologie- und Gewerbepark Eberswalde

Erschließungsmaßnahmen
Verlängerung der Albert-Einstein-Straße

Verkehrsanlagen, Trinkwasserversorgung und Schmutzwasserentsorgung

geprüft:

Lageplan der Erschließungsmaßnahmen

Maßstab: 1 : 250

Vermessungsbüro Dipl.-Ing. Rainer Mallon
Öffentlich bestellter Vermessungsingenieur

Rudolf-Breitscheid-Straße 27
16225 Eberswalde

Telefon: 03334 284399
E-Mail: info@rainermallon.de

Höhenbezug DHHN 2016

Lagebezug ETRS 89