


Querschnitt Gehweg

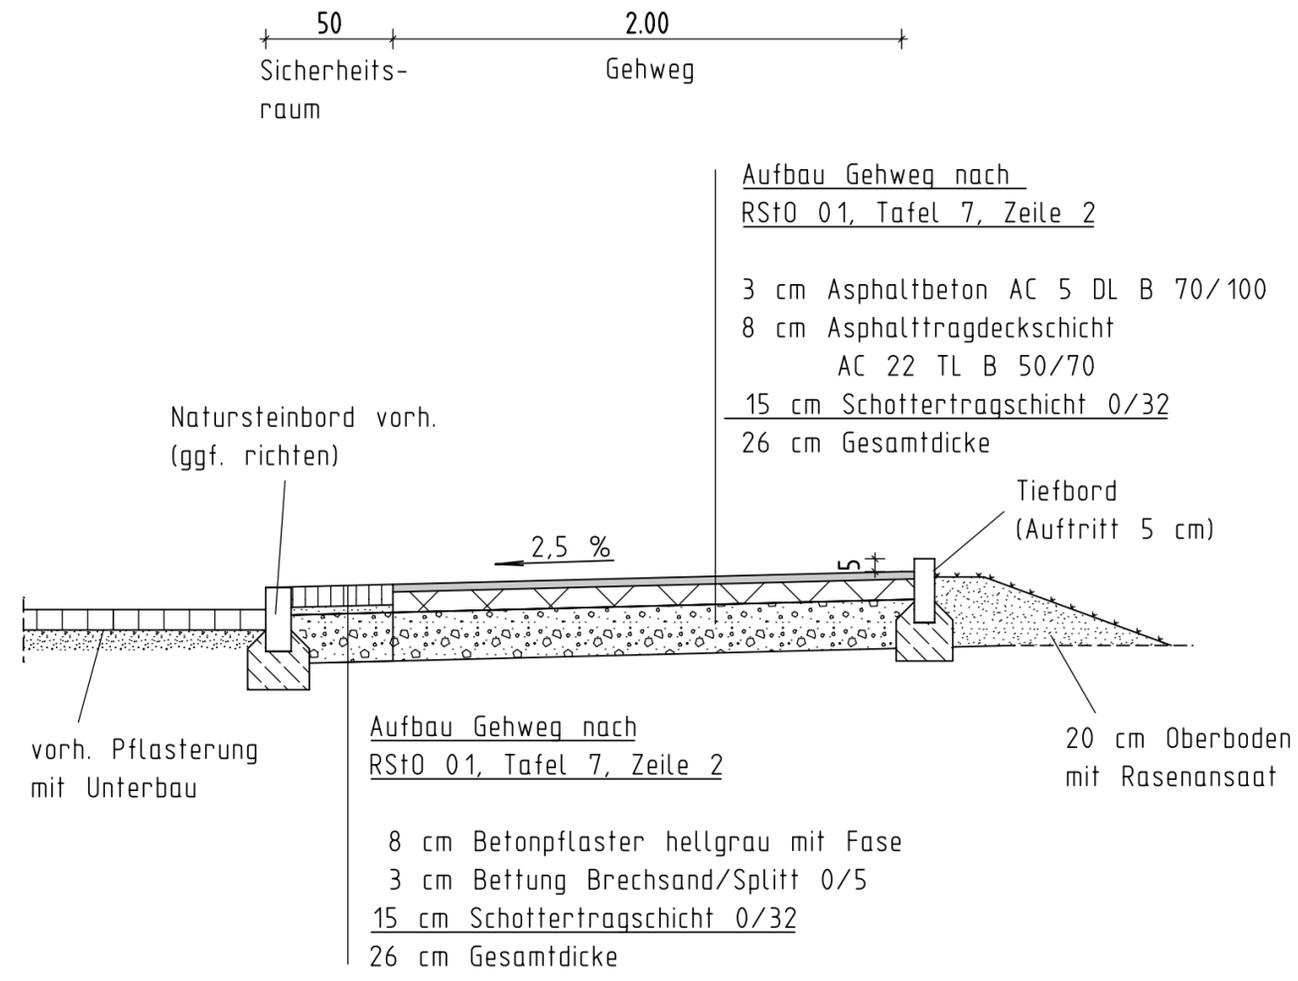

Höhensystem: DHHN 92

Lagesystem: ETRS 89

<p>INGENIEURGEMEINSCHAFT SETZPFANDT GmbH & Co. KG Beratende Ingenieure - VBI</p>	Niederlassung Eberswalde Ballwerkstraße 1 16225 Eberswalde Tel.: 03334/279878-0 Fax.: 03334/279878-22	
	Datum	Zeichen
	bearbeitet: 16.03.2010	Haack
	gezeichnet: 16.03.2010	Ortwig
geprüft: _____		
Unterschrift: _____		

Nr.	Art der Änderung	Datum	Zeichen

Entwurfsplanung

Stadt Eberswalde Straße: Bernauer Heerstraße (Nächster Ort): Eberswalde	Unterlage: 6 Blatt Nr.: 1 Reg. Nr.:	
Neubau einseitiger Gehweg an der Bernauer Heerstraße von der Einmündung Heinrich - Heine - Straße bis Sportplatz in Eberswalde	Datum	Zeichen
	geprüft: _____	
<p>Querschnitt Gehweg Maßstab: 1 : 25</p>		
Aufgestellt:		
Eberswalde, den.....		