ANLAGE 3

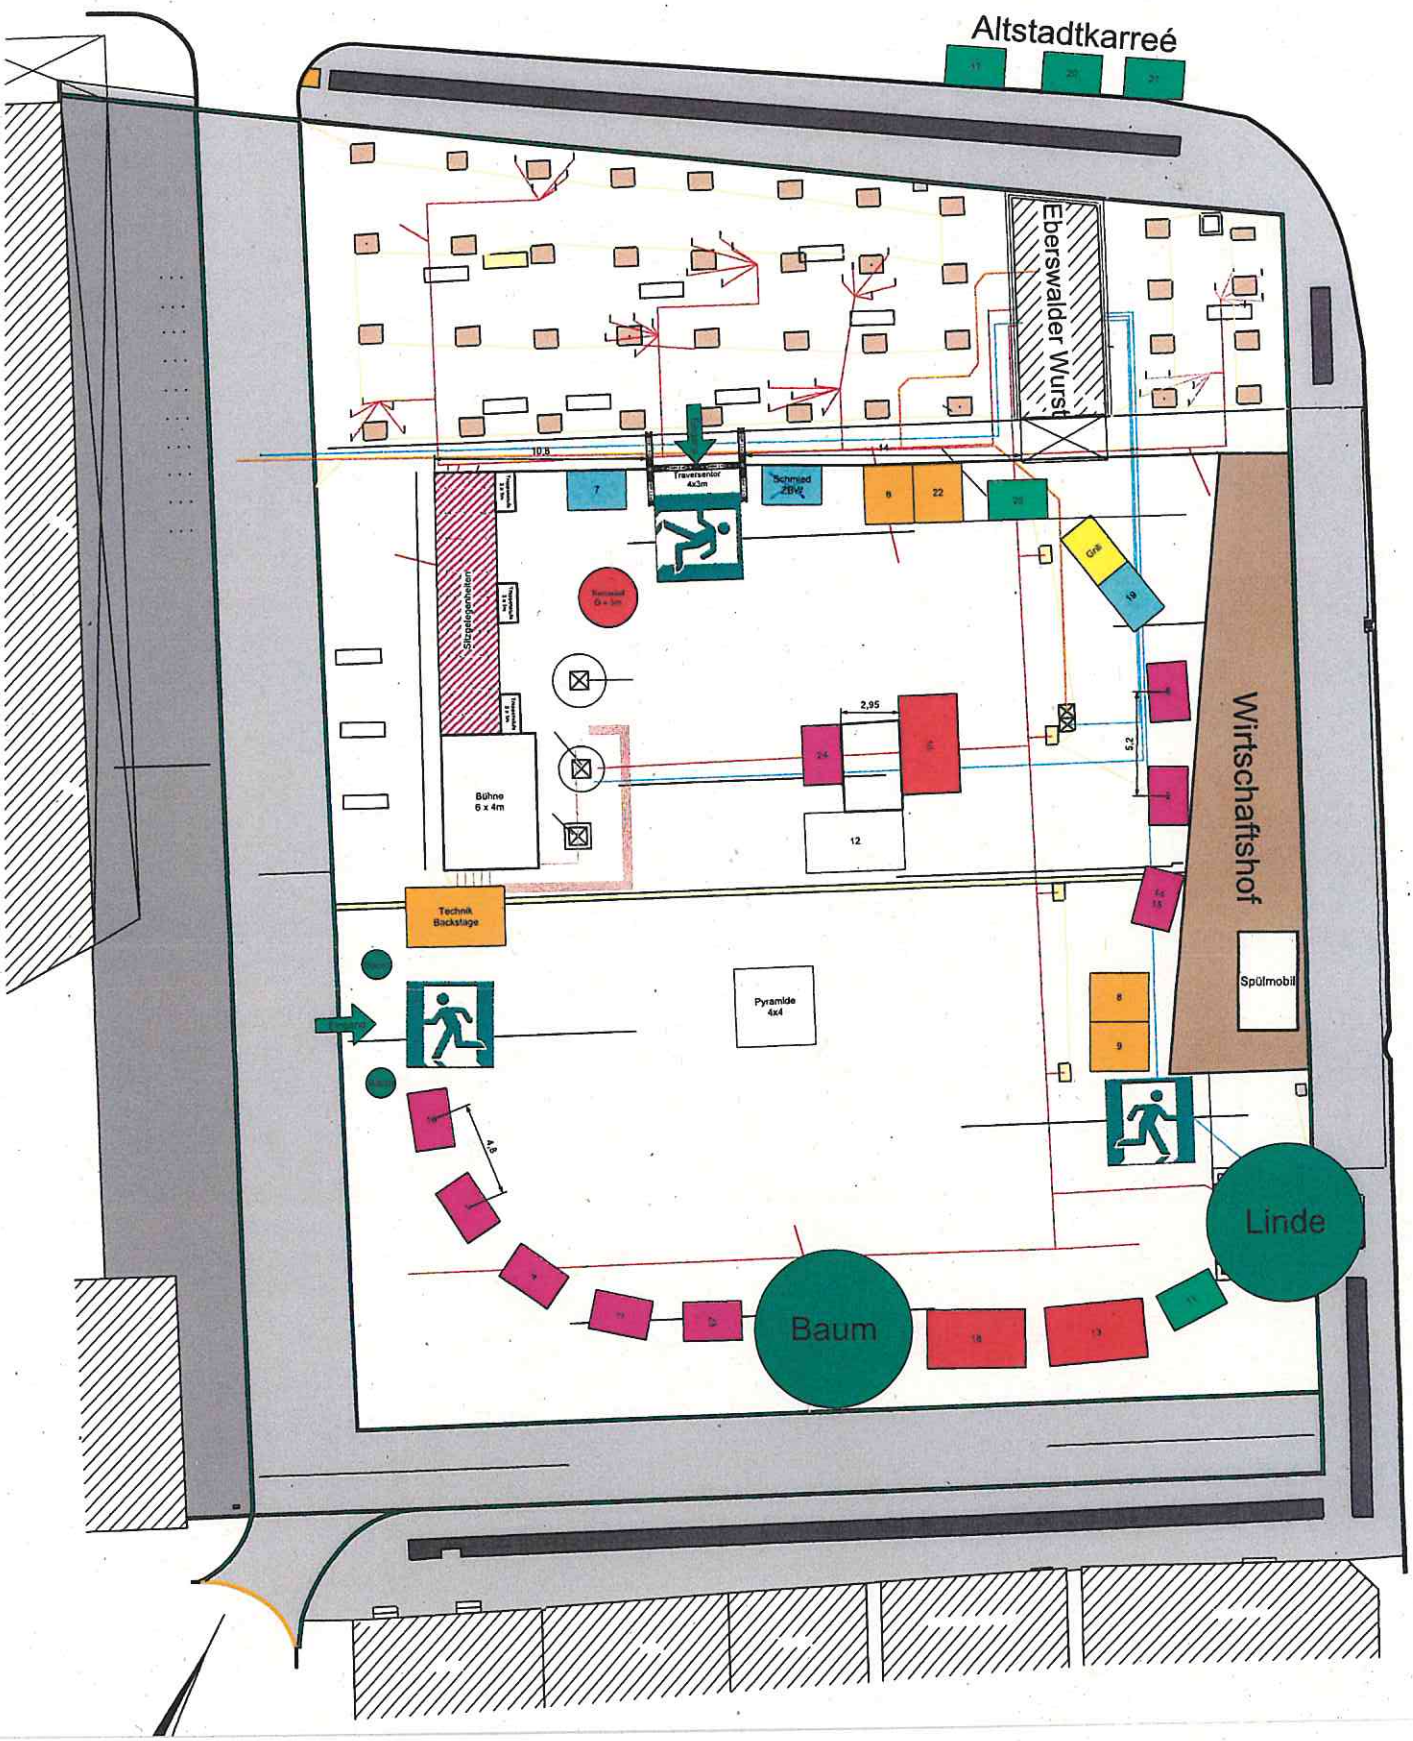
Altstadtkarreé
Eberswalder Wurst
Wirtschaftshof
Spülmobil
Linde
Baum
Bühne
6 x 4m
Technik
Backstage
Pyramide
4x4
Schmied
ZBW
Grill
Sitzgelegenheiten
Traversenlor
4x3m
2,95
10,8
14
12
24
22
19
7
8
9