


# Querschnitt II

im Bereich **B** - **C**

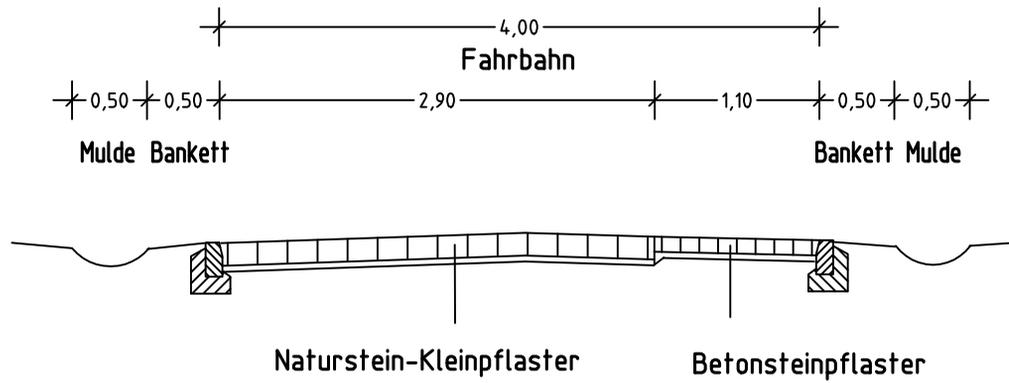

Maßstab 1:50



## Stadt Eberswalde - Erlebnisachse Schwärzetal

Bearbeiter	G. Schneider	Objekt-Nr.	610 071
Zeichner		Unterlage	6
Datum	April 2010	Blatt Nr.	2