Schüßler-Plan

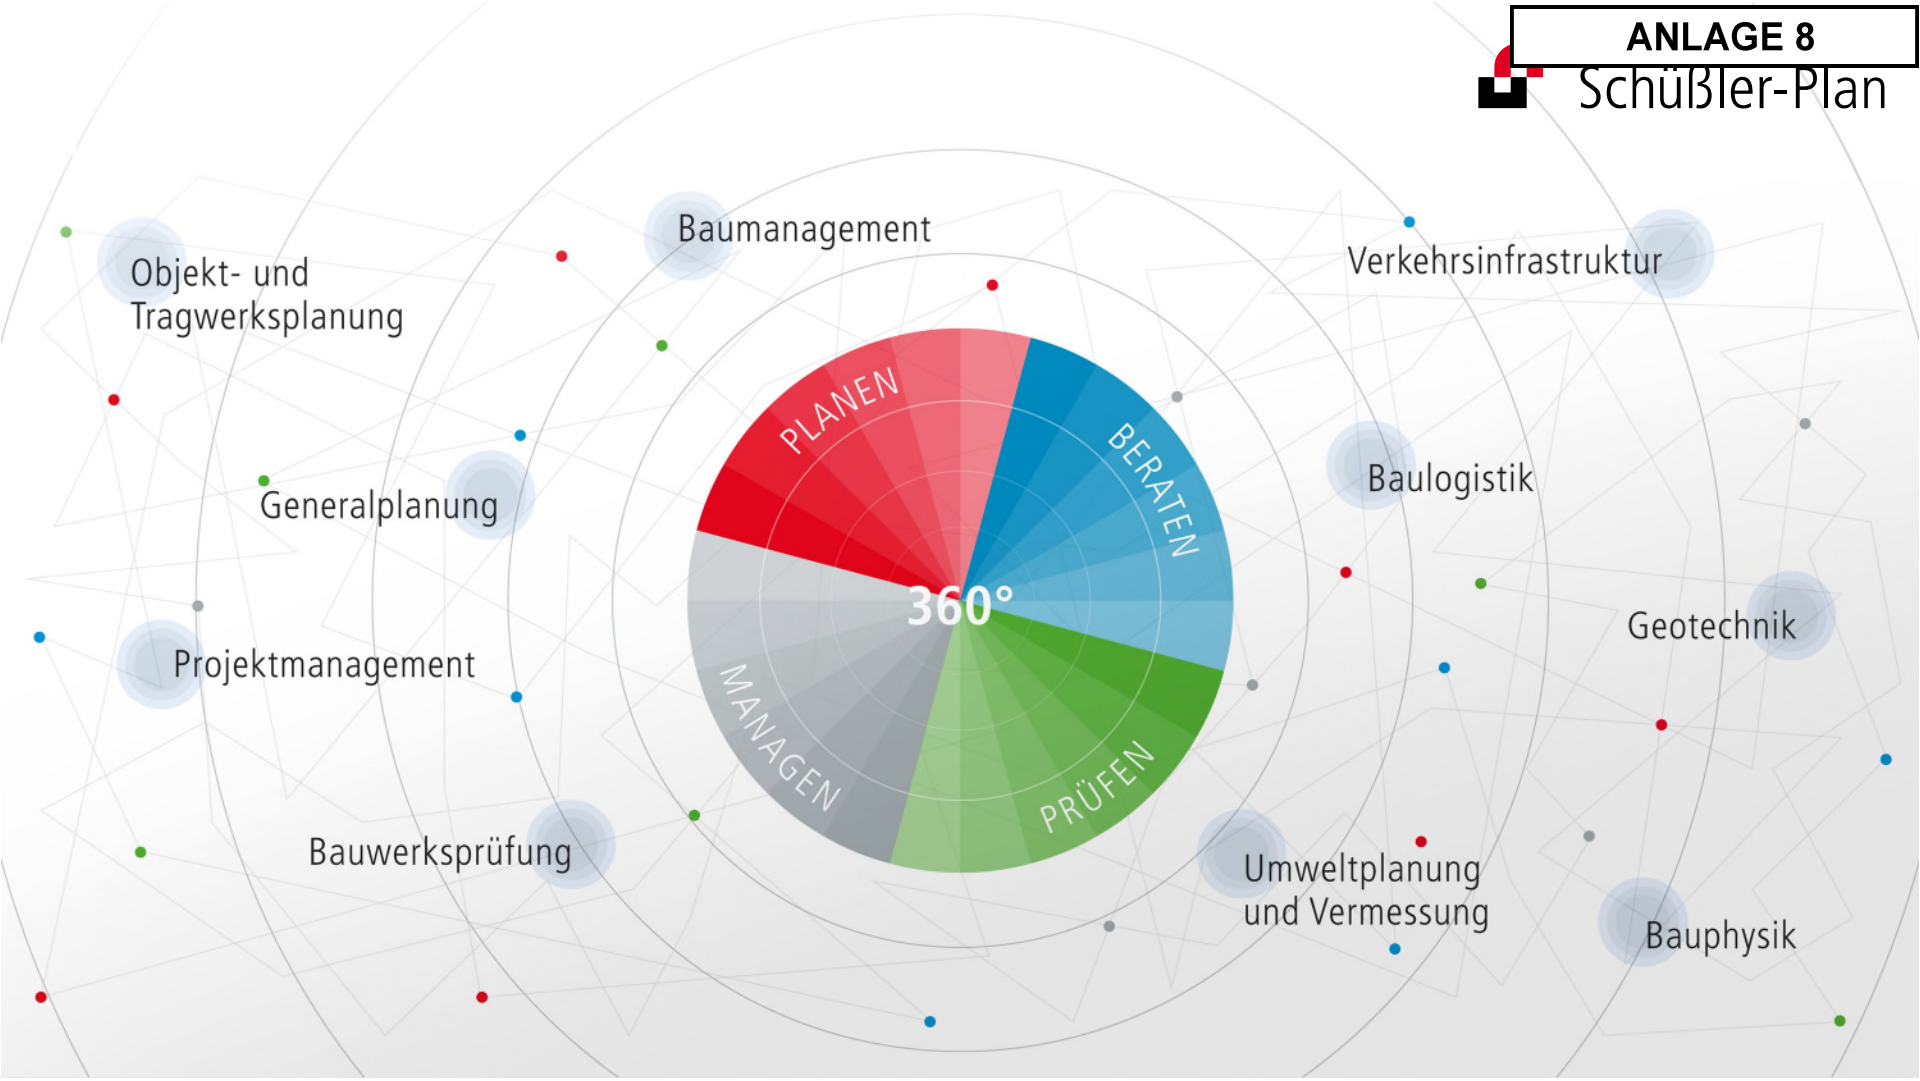

Vorstellung – Schüßler Plan

Stadt Eberswalde

Schüßler-Plan

- 19 Standorte in Deutschland
- +1.000 Mitarbeiter

DKFS

Partner:	Dipl. Ing. Dirk Krolikowski RWTH ARB RIBA Dipl. Ing. Falko Schmitt RWTH ARB RIBA
Bürogründung:	2010
Bürostandort:	London + Köln

Vorstellung – DKFS

Who we are

DKFS Architects ist ein deutsch-britisches Architekturbüro geleitet von Dirk Krolikowski und Falko Schmitt mit einem besonderen Fokus auf Infrastruktur Projekte. DKFS kann zahlreiche nationale als auch internationale Bauten, Wettbewerbserfolge und Auszeichnungen vorweisen.
Durch die Spezialisierung auf Infrastruktur Projekte und vor allem Brückenbauwerke erzielt das Büro einen hohen Qualitätsstandard, den wir regelmäßig mit Wettbewerbsgewinnen unter Beweis stellen. Dabei zeichnen sich die Arbeiten von DKFS vor allem durch den innovativen Ansatz bei der Neuinterpretation von moderner Infrastruktur aus.

Wir nutzen die Gelegenheit den Dialog um die Bedeutung von neuer Infrastruktur und ihrer Architektur wesentlich durch neue, frische und originelle Lösungen zu bereichern. Im Vordergrund steht dabei der Mensch und die Güte der Erfahrung der Architektur des neuen Bauwerks.

DKFS legt dabei großen Wert auf integratives, interdisziplinäres Arbeiten. Der Prozess mit dem Bauherrn steht dabei im Vordergrund mit einer dialogbasierten Arbeitsweise, die Schlüsselvoraussetzung für ein erfolgreiches Projekt ist.

.

DKFS

Bahnhofsbrücke Brücke, Stadt Lüdenscheid

Lechsteg, Stadt Landsberg

EYE Brücke, Linz

Sprung über die Emscher, Stadt Castrop-Rauxel

Karowa Bridge, Stadt Warschau

Promenaden Deck Erfurt, Stadt Erfurt

Peißenberg Goldner Steg, Marktgemeinde Peißenberg

Bahnhofsbrücke Dachau, Stadt Dachau

Seebrücke Scharbeutz, Geneinde Scharbeutz

Talbrücke Fechingen, Landesamt Straßen Saarbrücken

Gehweg Brücke Limburg, Hessen Mobil

B24 Limburg, Hessen Mobil

Bahnhofsbrücke, Stadt Schwetzingen

Holzgartensteg, Stadt Regensburg

Brücke über den Neckar, Stadt Heidelberg

Klapp-Brücke Connecting Link, Stadt Wien

River Douglas Bridge, Preston

Aufsicht:

Stadt Eberswalde

Plan im Luftbild:

Stadt
Eberswalde

Stadt
Eberswalde

Stadt
Eberswalde

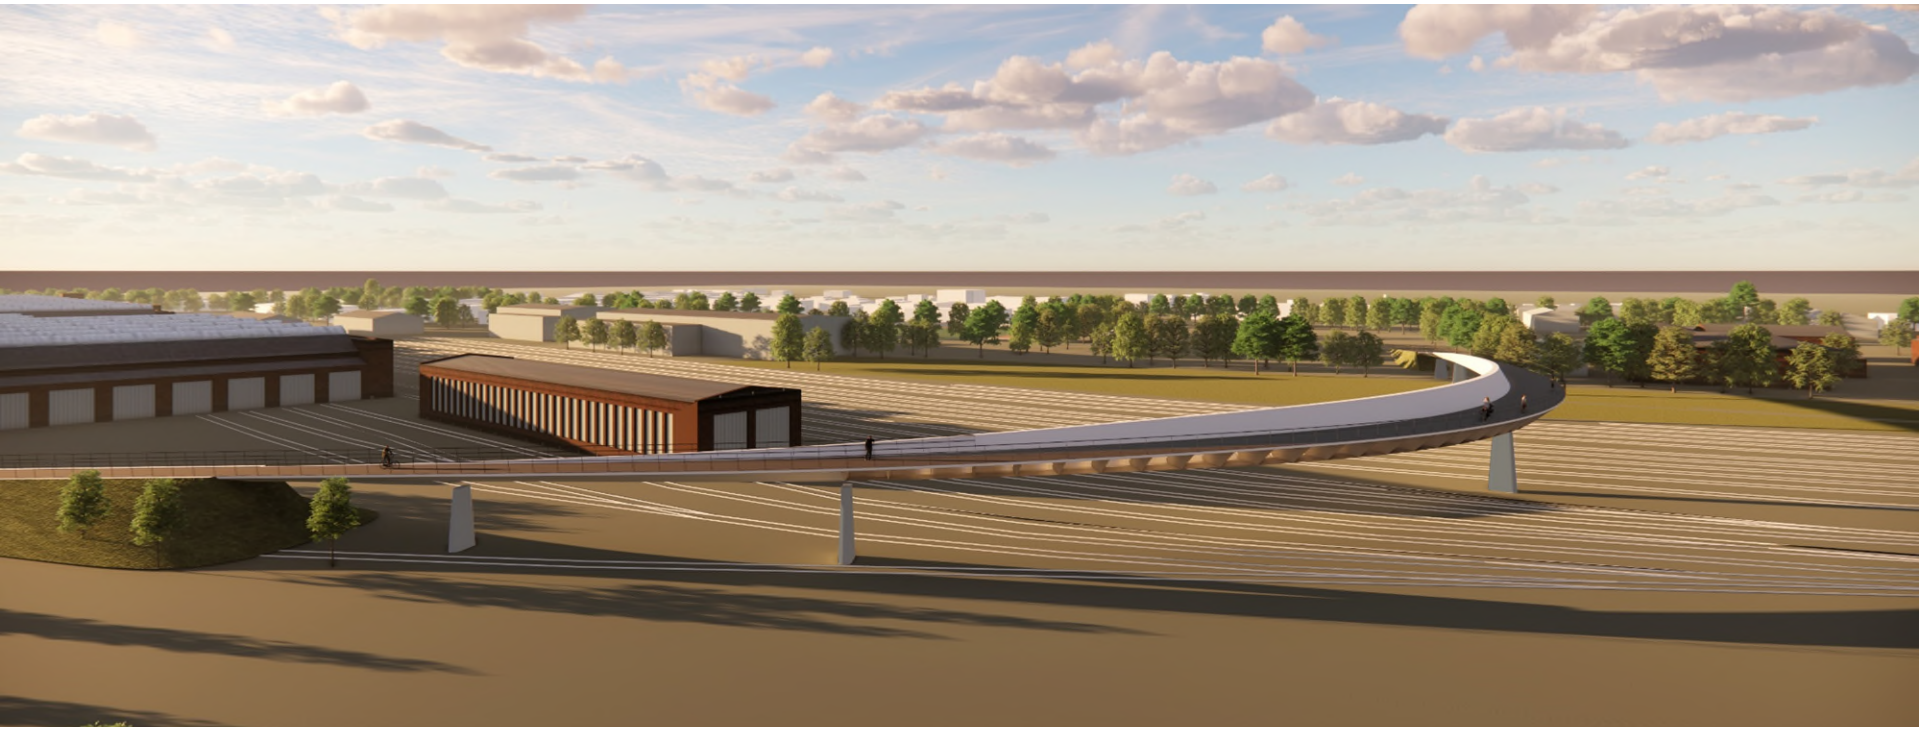

Stadt
Eberswalde

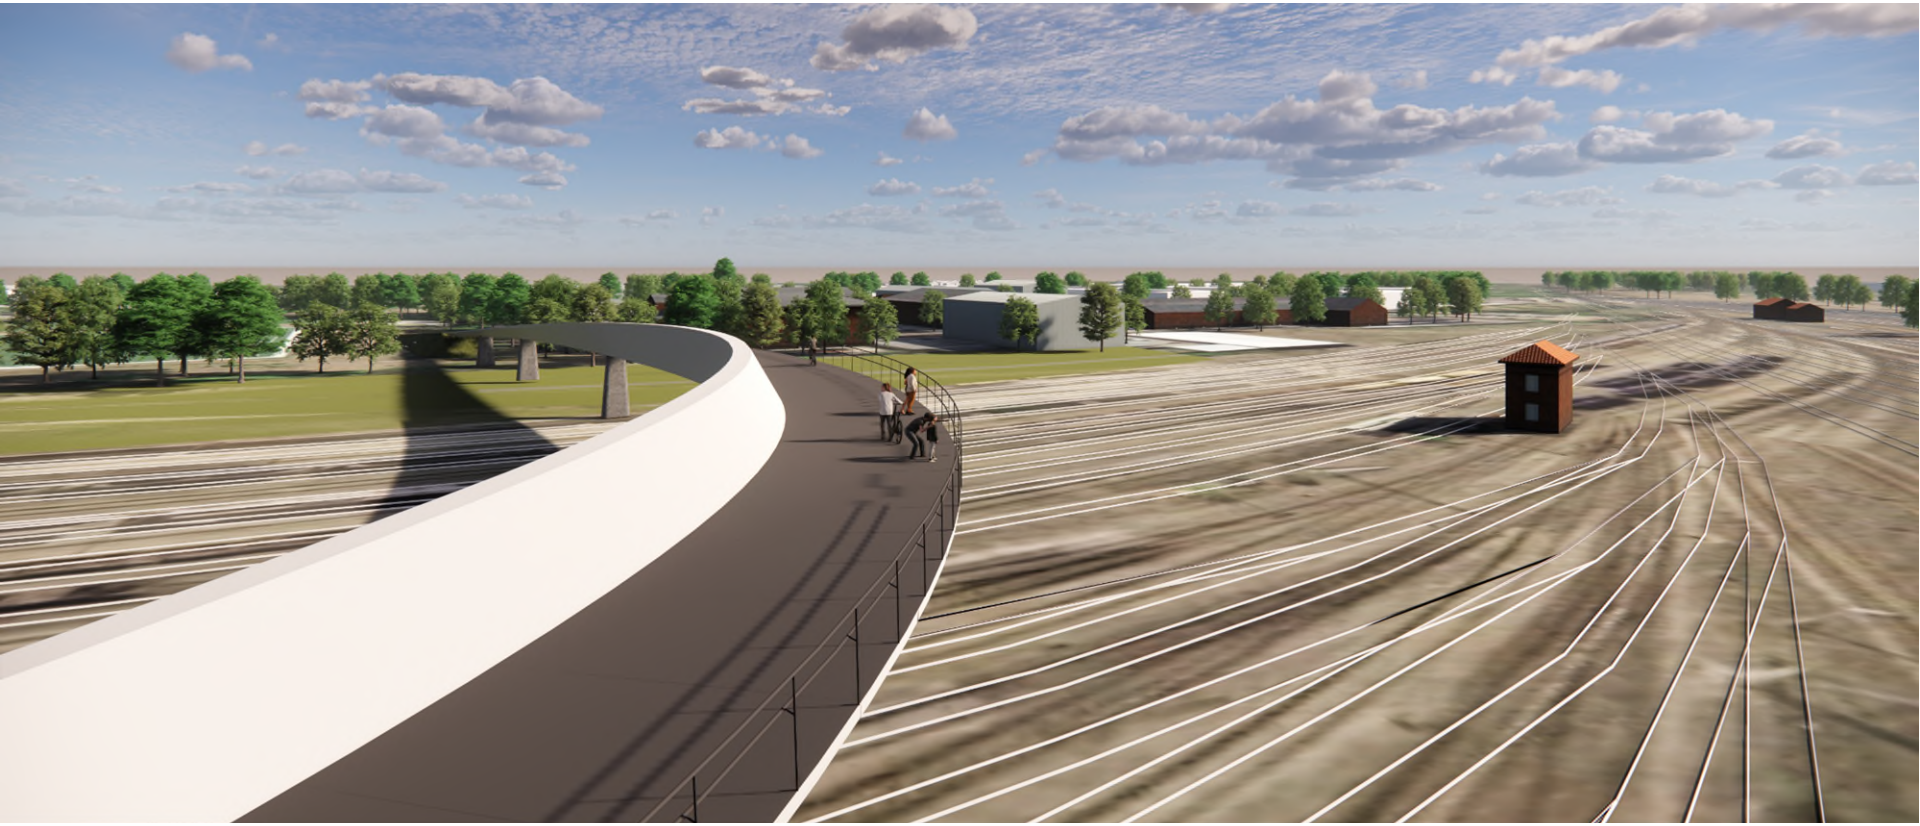

Stadt
Eberswalde

Übersicht abgewickelter Längsschnitt:

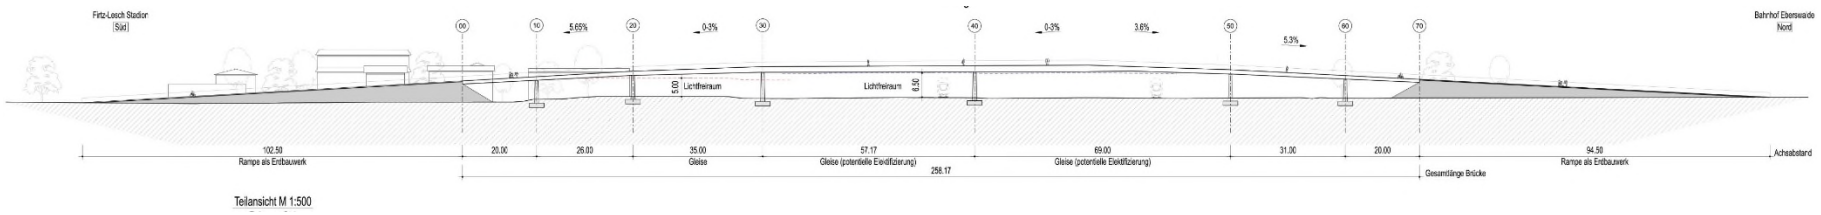

Teilansicht M 1:500

Stadt Eberswalde

Abgewickelter Längsschnitt Teil 1/2:

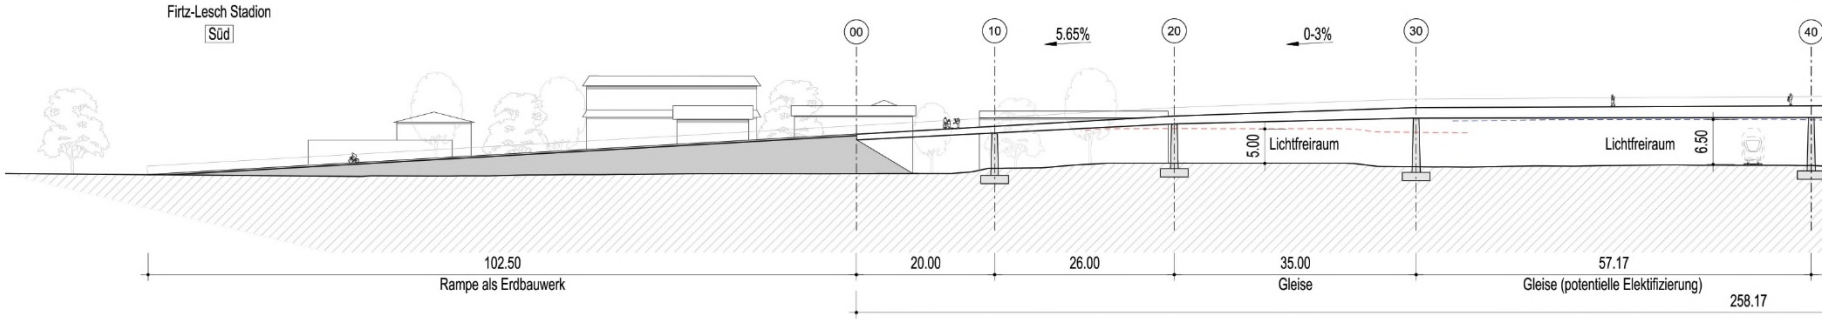

Teilansicht Erdrampe:

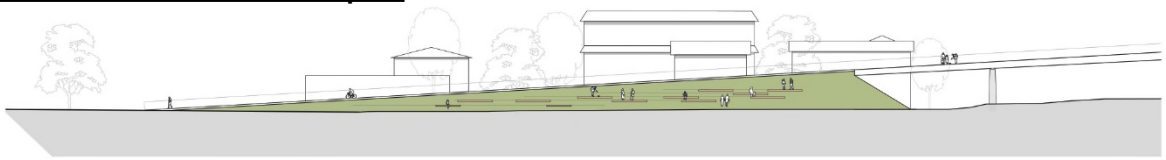

Abgewickelter Längsschnitt Teil 2/2:

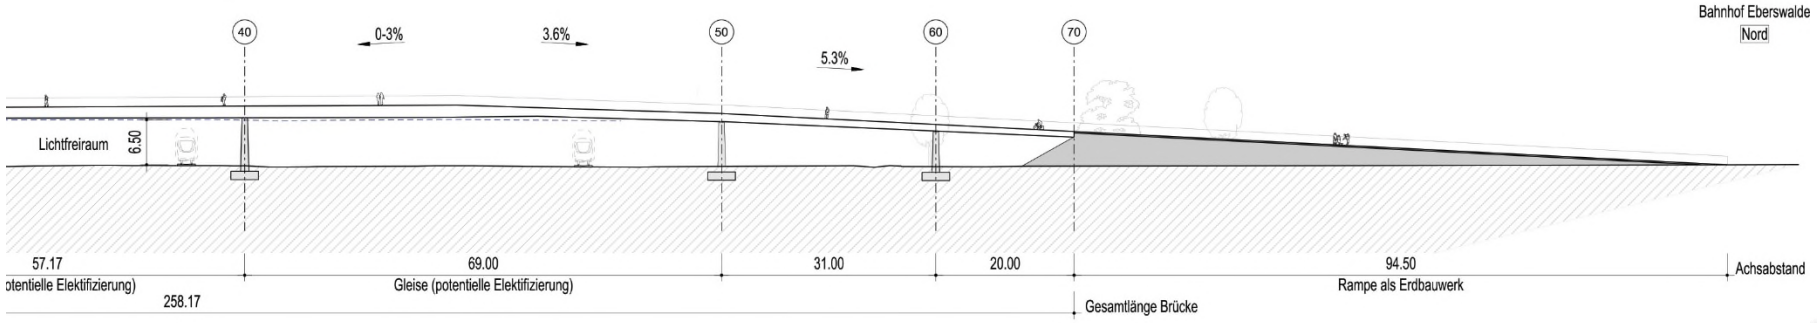

Stadt
Eberswalde

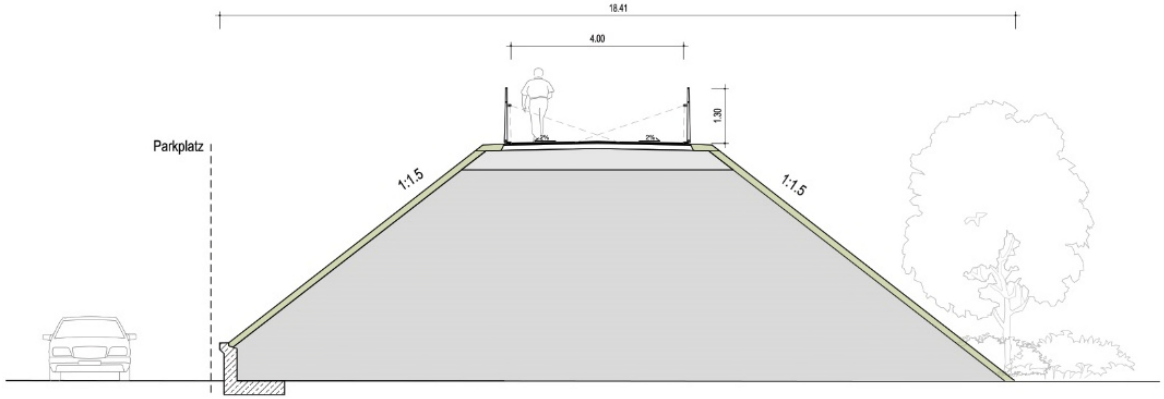

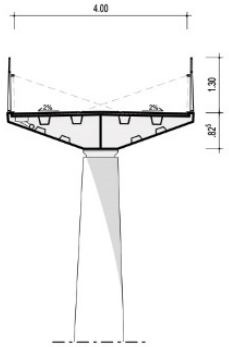

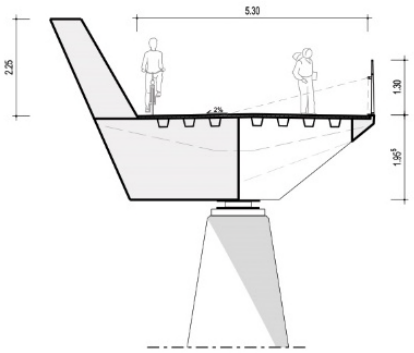

Stadt
Eberswalde

PV Deck Trennstreifen (35cm) Rampe und Solarpanele seitlich- Rampenanlage (gemäß Bedarf - Beleuchtung)

PV Deck: 23 m^2	+2.070 kWh/Jahr
PV Panele:52 m^2	+8.008 kWh/Jahr
Beleuchtung	-10.000 kWh/Jahr

.

Stadt Eberswalde