

Straßenquerschnitt B - B Station 0+074

1 Entwässerungsrinne
aus Betonpflastersteinen nach 2DIN 16x16x14 cm
(2-reinig) EN 1338 auf 20 cm Beton C 20/25

2 Straßenablauf
Aufsatz 30x50 cm nach DIN 4052-1a, 6a, 11, 10b,
C3 auf 10 cm Mörtelbettung MG III

3 Planumsentwässerung
Vollsickerrohr DN 100
in Filterkies mit Geotextilvlies

4 Angleichungsbereich
6cm Mosaiksteinpflaster 4/6, Farbe: granitgrau
4cm Plasterbettung 0/5 Brechsandgemisch
30cm Frostschutzschicht 0/32 gem. ZTV SoB-StB 04/07,
 $E_{v2} \geq 80 \text{ MPa}$ 40cm Gesamtdicke

5 Mittelstreifen
Großpflaster Granit 16-22/14, Güteklasse 1
geschnitten


6 Hochbordstein
aus Beton 15x30x100cm nach DIN EN 1340
auf 20 cm Betonfundament C 20/25
und 15 cm Betonrückenstütze C 20/25

7 Baumpflanzgrube
durchwurzelbarer Raum

1 Fahrbahn, Parkstand Aufbau nach RStO 12, Tafel 3, Zeile 1, Bk 1,8
14cm Großpflaster Granit 16-22/14, Güteklasse 1
4-6cm Pflasterbettung 0/5 Brechsandgemisch
25cm Schottertragschicht 0/32 nach ZTV SoB-StB 04/07, mit gebr. Mineralstoffen $E_{v2} = 150 \text{ MPa}$
32cm Frostschutzschicht 0/45 nach ZTV-StB 04/07, mit gebr. Mineralstoffen, $E_{v2} = 120 \text{ MPa}$
60cm Gesamtoberbaudicke auf Planum mit $E_{v2} = 45 \text{ MPa}$

2 Gehweg Aufbau nach RStO 12, Tafel 3, Zeile 1
6-18cm Natursteinplatten aus Granit 100/60, Farbe: granitgrau
4-16cm Pflasterbettung 0/5 Brechsandgemisch, entspr. ZTV Pflaster-StB 06
18cm Schottertragschicht 0/32 gem. ZTV SoB-StB 04/07, $E_{v2} \geq 80 \text{ MPa}$
40cm Gesamtdicke

2 Gehweg Aufbau nach RStO 12, Tafel 3, Zeile 1
6cm Mosaikpflaster
4cm Pflasterbettung 0/5 Brechsandgemisch
30cm Schottertragschicht 0/32 gem. ZTV SoB-StB 04/07, $E_{v2} \geq 80 \text{ MPa}$
40cm Gesamtdicke

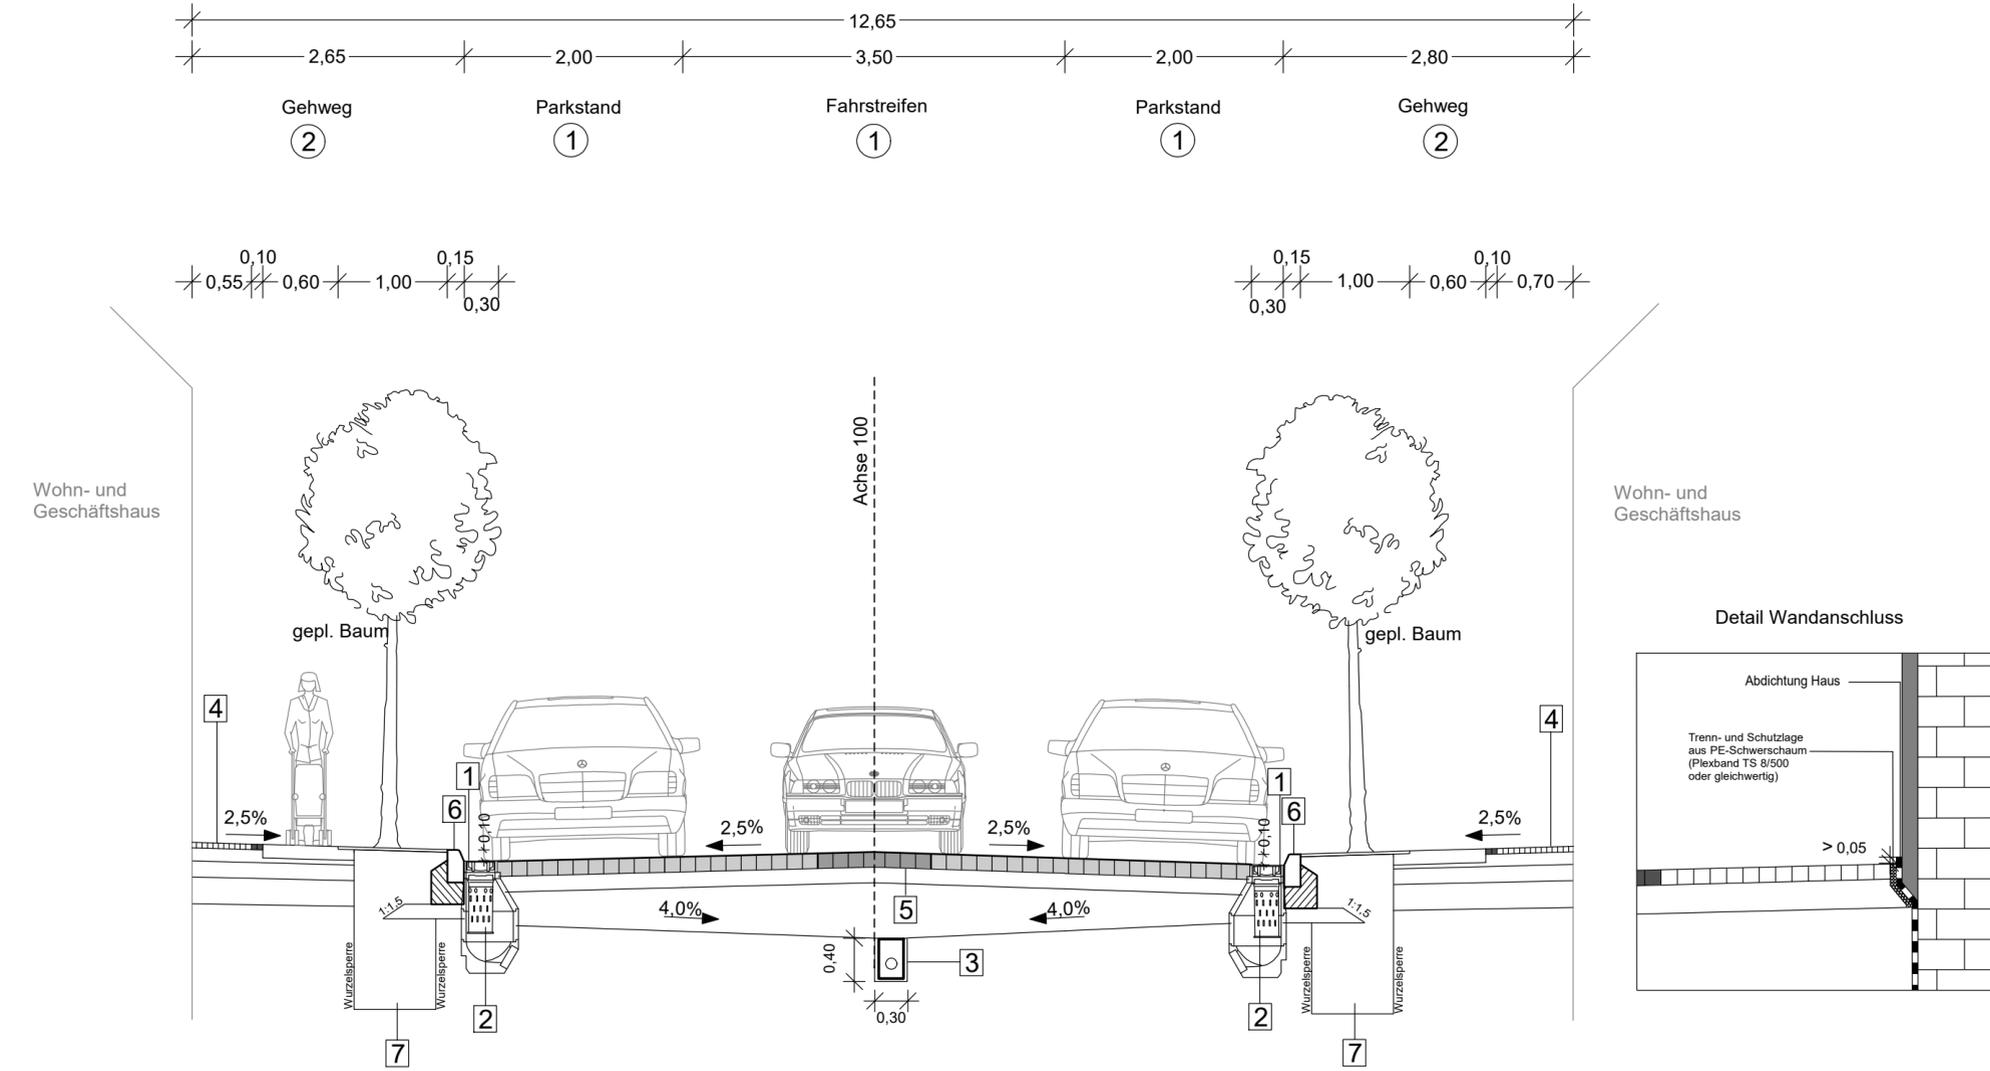

Auftragnehmer: TSC Traffic System Consulting Beratende Ingenieure für Verkehrswesen	Datum		Zeichen
	bearbeitet	01/2023	Heinzelmann
Niederlassung Nord Johannesstraße 15a 17034 Neubrandenburg Tel.: 0395/76121010 Fax: 0395/76121029 www.mvup.de	gezeichnet	01/2023	Mielke
	geprüft:		
		01/2023	Rösel

Auftraggeber: Stadt Eberswalde Breite Straße 41- 44, 16225 Eberswalde	bearbeitet:	-----
	geprüft:	-----

Nr.	Art der Änderung	Datum	Zeichen

Vorplanung

Straßenbauverwaltung: Stadt Eberswalde Breite Straße 41-44 16225 Eberswalde	Unterlage / Blatt-Nr.: 14.2
Straße / Abschn. -Nr. / Station:	Maßstab: 1 : 25000
PROJIS-NR.:	

Grundhafter Ausbau der Gerichtsstraße, inklusive der Regenentwässerung und der Beleuchtungsanlage

aufgestellt:	
----- den -----	