

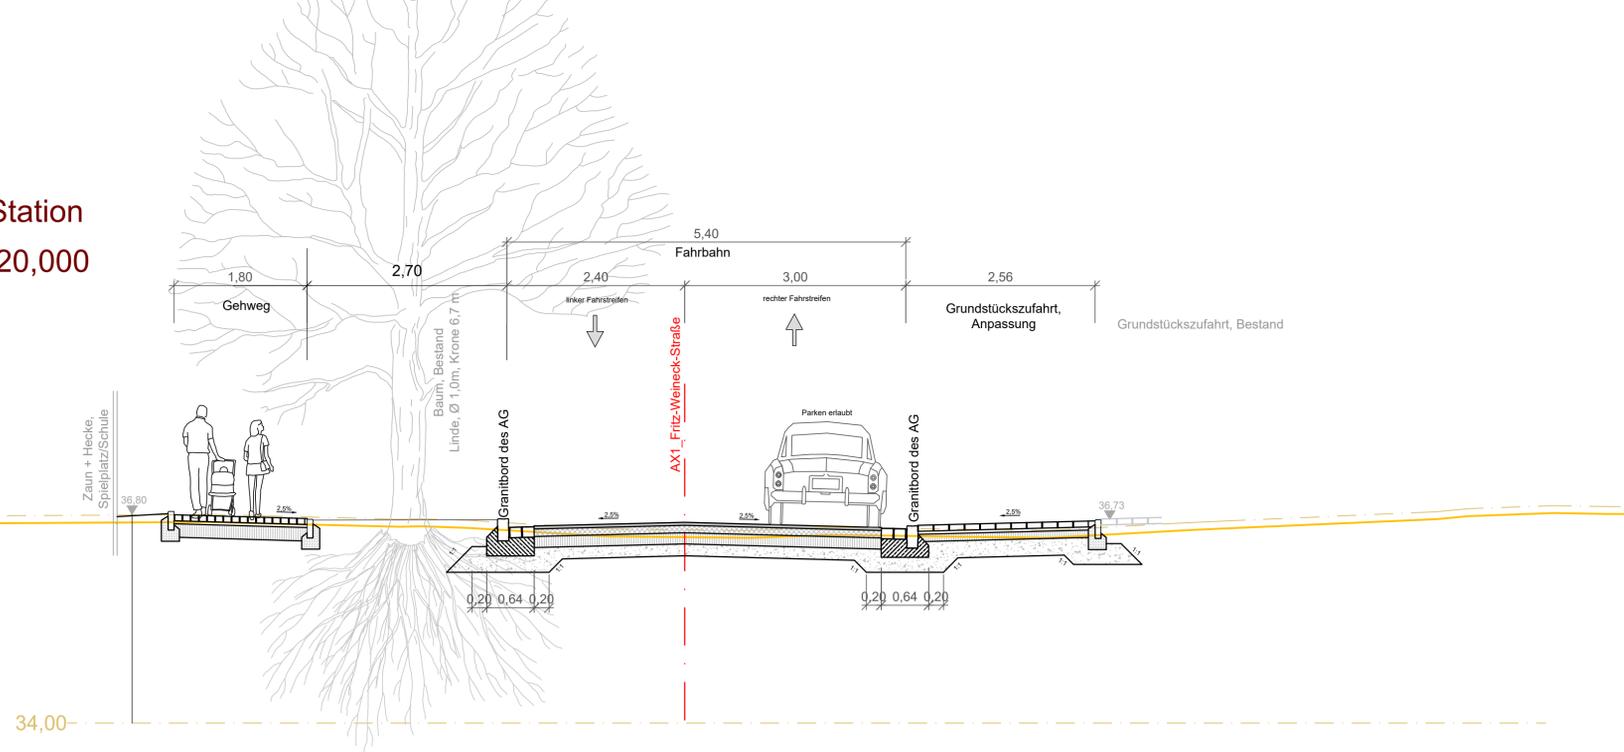



RQ- Station
0 + 020,000

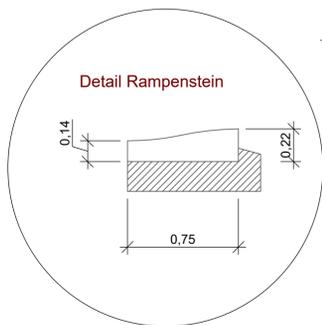

RQ- Station
0 + 100,000
(Knotenpunkt)

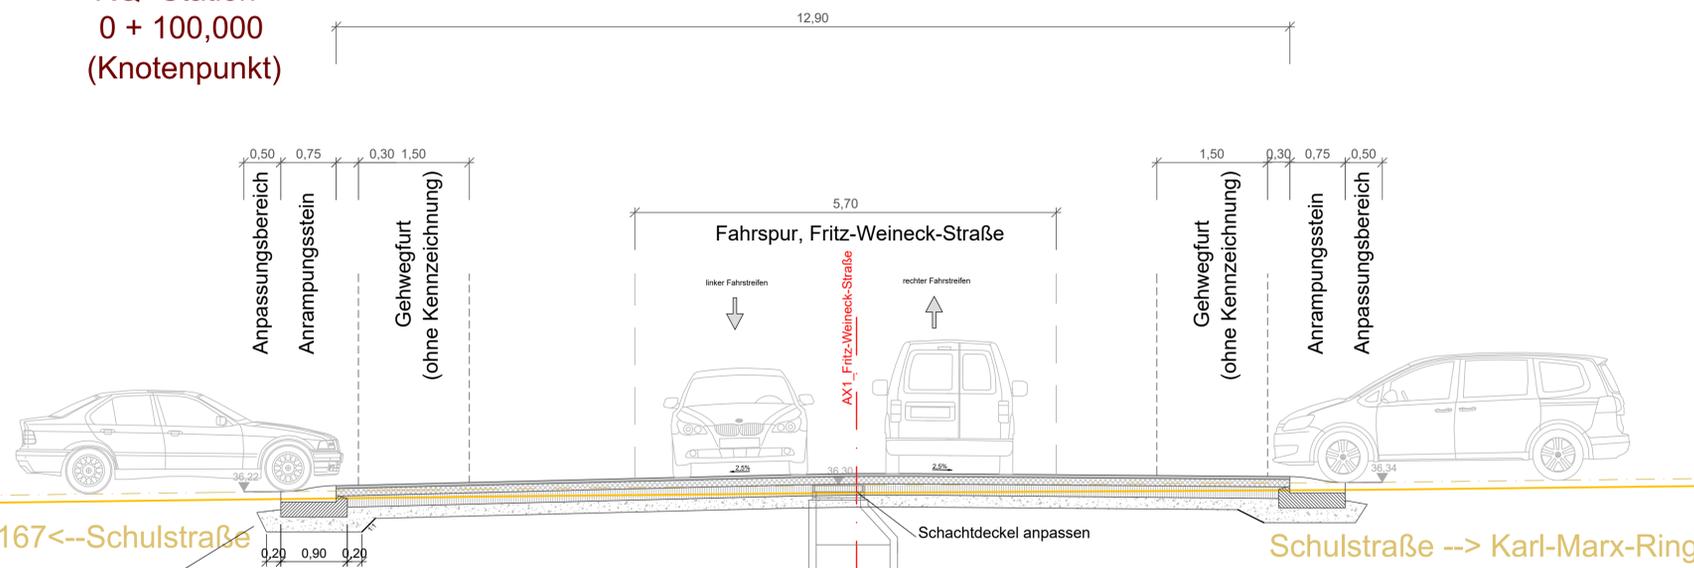

RQ- Station
0 + 110,000

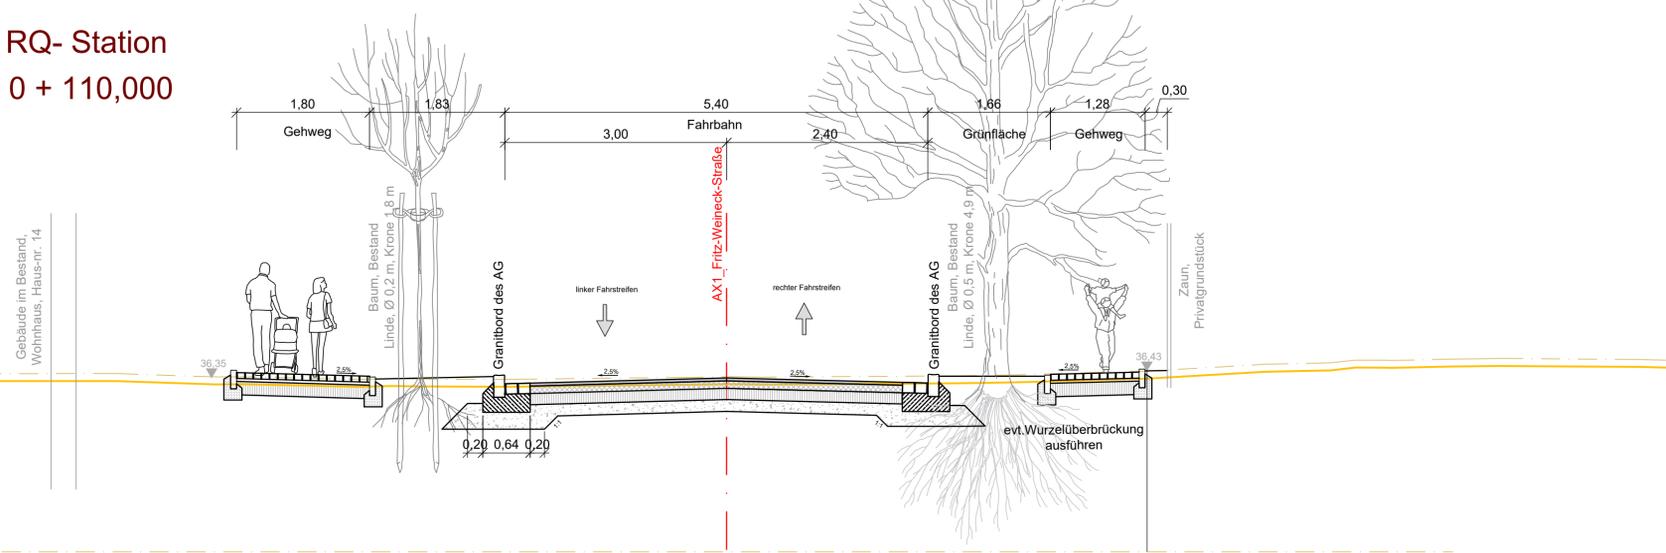

Planungsbüro: Ingenieurgesellschaft WTU GmbH 04924 Bad Liebenwerda, Am Steigenberg 2, Tel. 035341 157-0, Fax 157-44	bearbeitet	09/2022	M. Gruner
	gezeichnet	09/2022	S. Bock
	geprüft		
	Projekt-Nr.:	322015	
	Breite:	765 mm	
	Höhe:	594 mm	

Stadt Eberswalde Stadtverwaltung Eberswalde Baudezernat Tiefbauamt Breite Straße 41-44 16225 Eberswalde	Datum	Name	Unterschrift
	bearbeitet		
	gezeichnet		
	geprüft		


Nr.	Art der Änderung	Datum	Zeichen

VORPLANUNG


LAND BRANDENBURG	Straße: Abschn.-Nr.: Station: von km bis km	Unterlage / Blatt-Nr.: 14 / 1 Regelquerschnitte
PROJIS-Nr.:	Maßstab: 1 : 50	

Planung des grundhaften Ausbaus der Fritz-Weineck-Straße zwischen der Schönholzer Straße und der Bahnhofstraße


RQ- Station
0 + 020,000

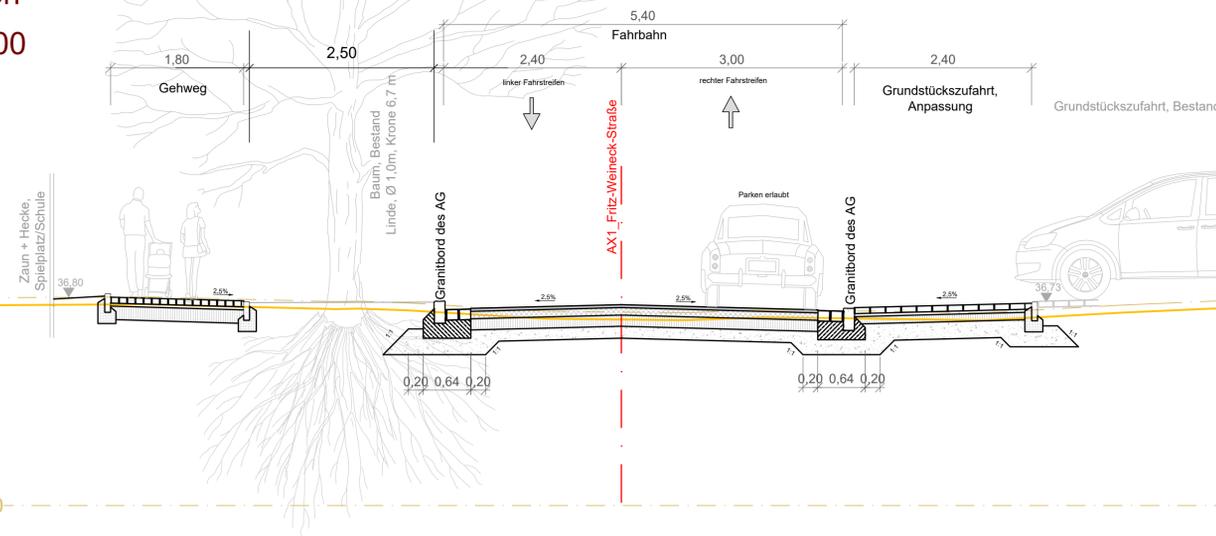


Längsschnitt AX1
0 + 100,000
(Knotenpunkt)

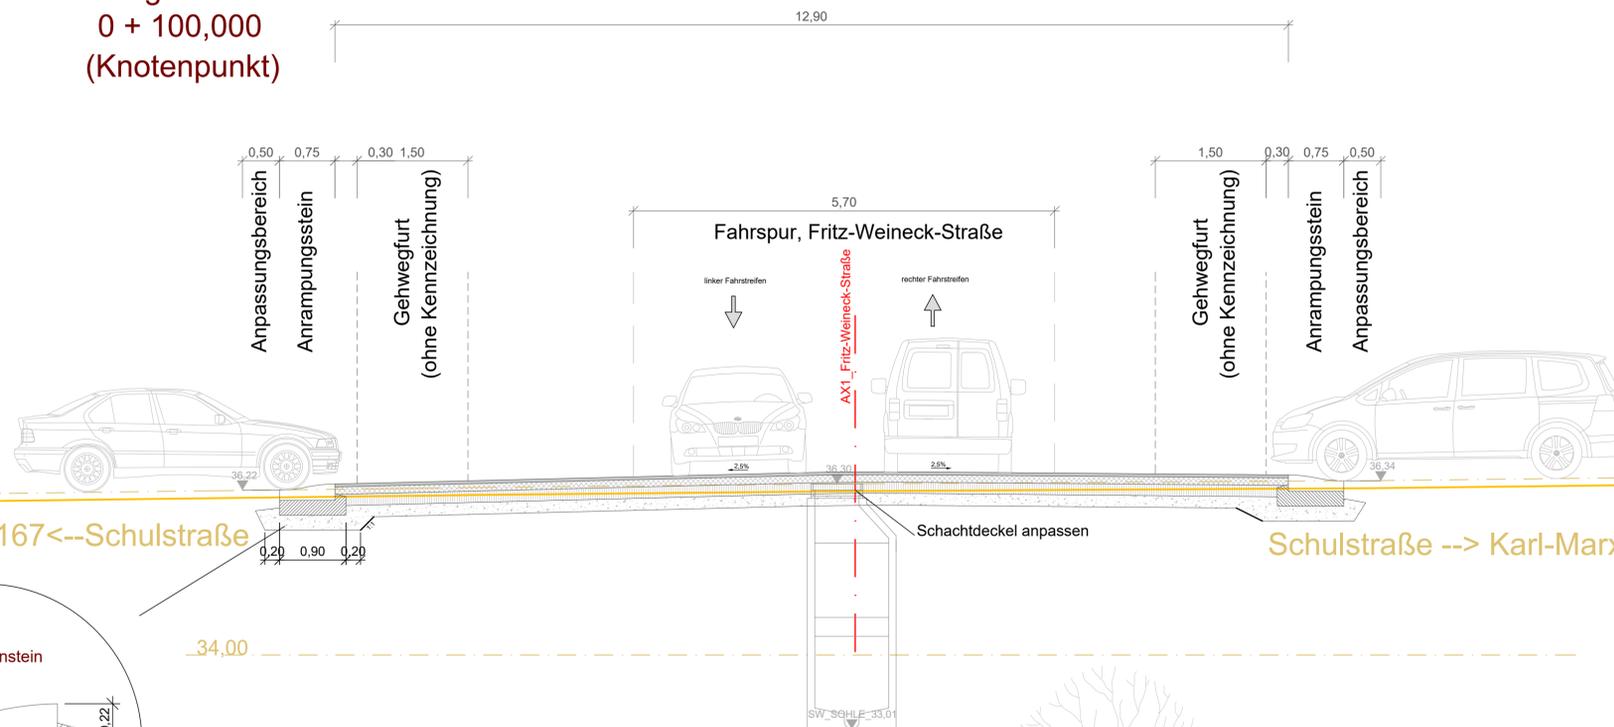

Detail Rampenstein

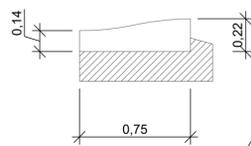

RQ- Station
0 + 110,000

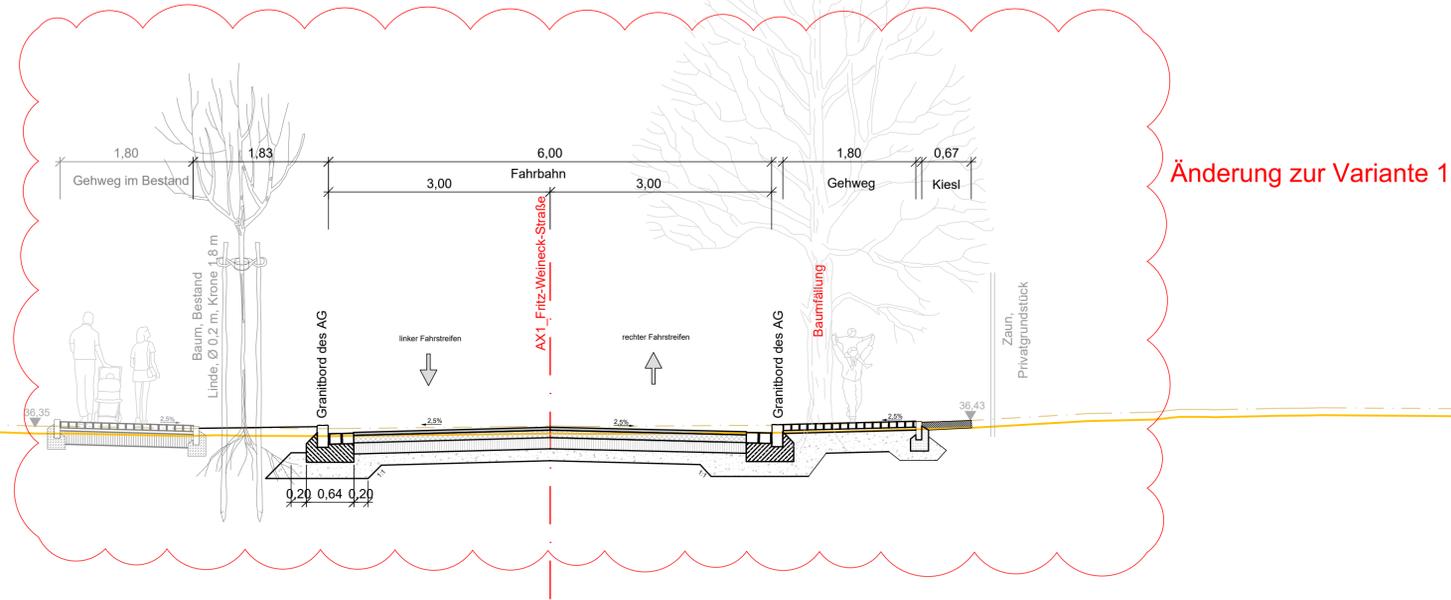

Planungsbüro: Ingenieurgesellschaft WTU GmbH 04924 Bad Liebenwerda, Am Steigenberg 2, Tel. 035341 157-0, Fax 157-44	bearbeitet	01/2023	M. Gruner
	gezeichnet	01/2023	S. Bock
	geprüft		
	Projekt-Nr.:	322015	
Breite:	765 mm		
Höhe:	594 mm		

Stadt Eberswalde Stadtverwaltung Eberswalde Baudezernat Tiefbauamt Breite Straße 41-44 16225 Eberswalde	Datum	Name	Unterschrift
	bearbeitet		
	gezeichnet		
	geprüft		

Nr.	Art der Änderung	Datum	Zeichen

VORPLANUNG

LAND BRANDENBURG	Straße: Abschn.-Nr.: Station: von km bis km	Unterlage / Blatt-Nr.: 14 / 2
PROJIS-Nr.:	Regelquerschnitte Variante 2	
Maßstab: 1 : 50		

Planung des grundhaften Ausbaus der Fritz-Weineck-Straße zwischen der Schönholzer Straße und der Bahnhofstraße