


**Schnitt b-b, M 1 : 100**

**Anlage 1.1 Schnitte**

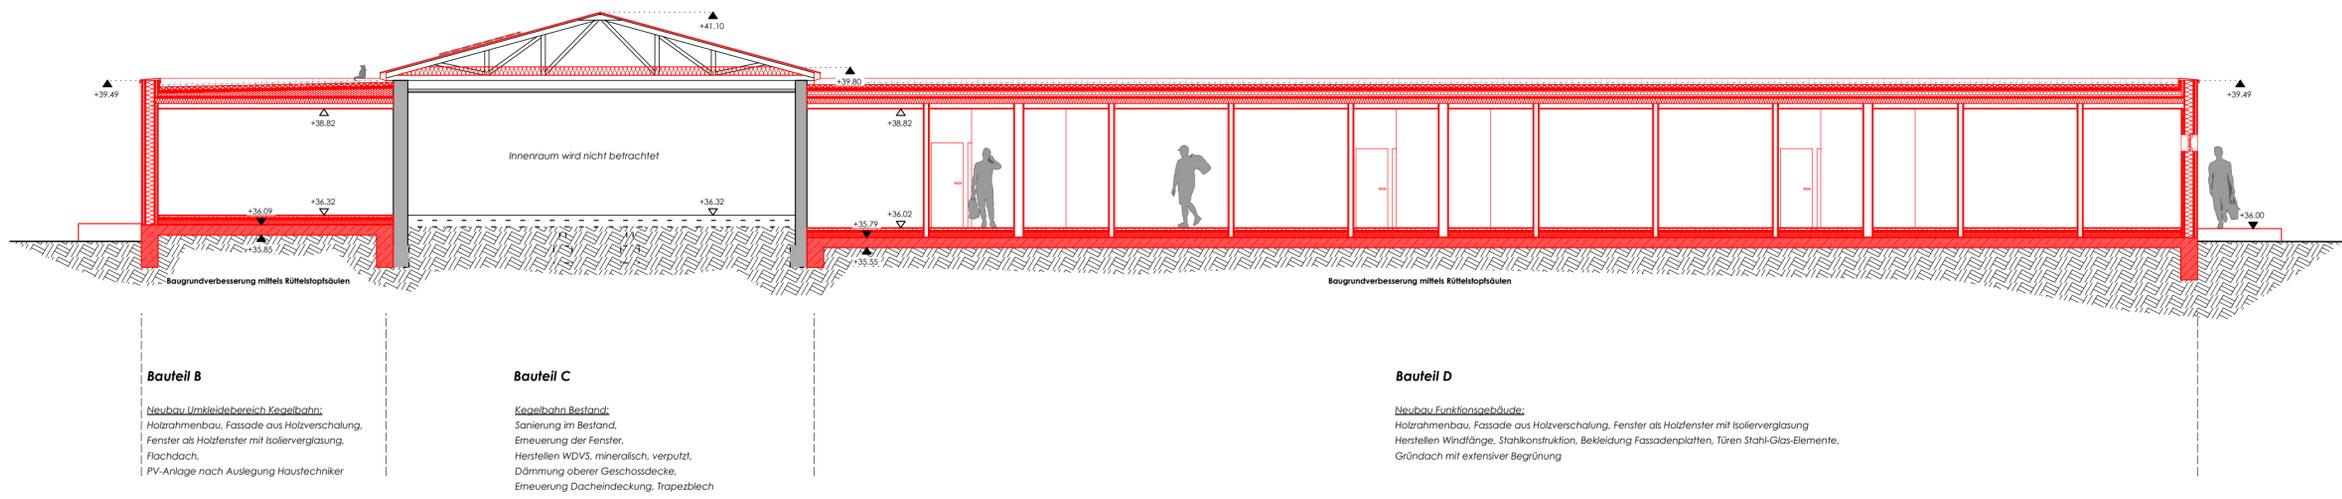

**Bauteil B**

Neubau Umklebereich Kegelbahn:  
Holzrahmenbau, Fassade aus Holzverschalung,  
Fenster als Holzfenster mit Isolierverglasung,  
Flachdach,  
PV-Anlage nach Auslegung Haustechniker


**Bauteil C**

Kegelbahn Bestand:  
Sanierung im Bestand,  
Erneuerung der Fenster,  
Herstellen WDVS, mineralisch, verputzt,  
Dämmung oberer Geschossdecke,  
Erneuerung Dacheindeckung, Trapezblech

**Bauteil D**

Neubau Funktionsgebäude:  
Holzrahmenbau, Fassade aus Holzverschalung, Fenster als Holzfenster mit Isolierverglasung  
Herstellen Windfänge, Stahlkonstruktion, Bekleidung Fassadenplatten, Türen Stahl-Glas-Elemente,  
Gründach mit extensiver Begrünung

**Schnitt c-c, M 1 : 100**

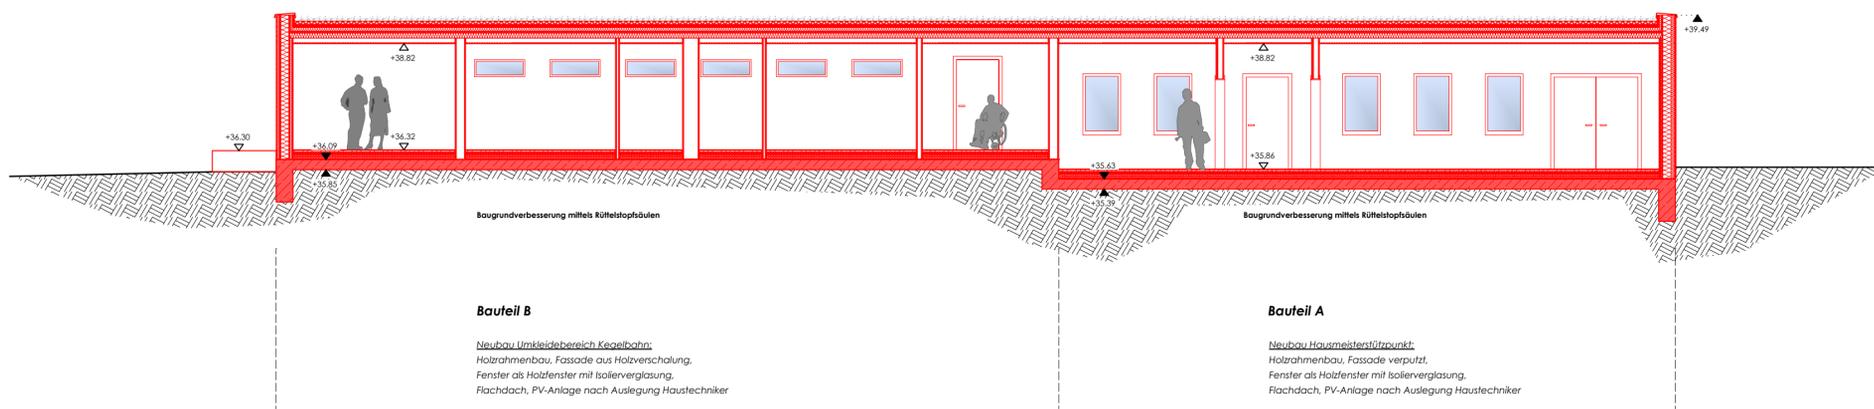

**Bauteil B**

Neubau Umklebereich Kegelbahn:  
Holzrahmenbau, Fassade aus Holzverschalung,  
Fenster als Holzfenster mit Isolierverglasung,  
Flachdach, PV-Anlage nach Auslegung Haustechniker


**Bauteil A**

Neubau Haupteingangstrunk:  
Holzrahmenbau, Fassade verputzt,  
Fenster als Holzfenster mit Isolierverglasung,  
Flachdach, PV-Anlage nach Auslegung Haustechniker

**Schnitt a-a, M 1 : 100**

**Bauteil C**

Kegelbahn Bestand:  
Sanierung im Bestand,  
Erneuerung der Fenster,  
Herstellen WDVS, mineralisch, verputzt,  
Dämmung oberer Geschossdecke,  
Erneuerung Dacheindeckung, Trapezblech

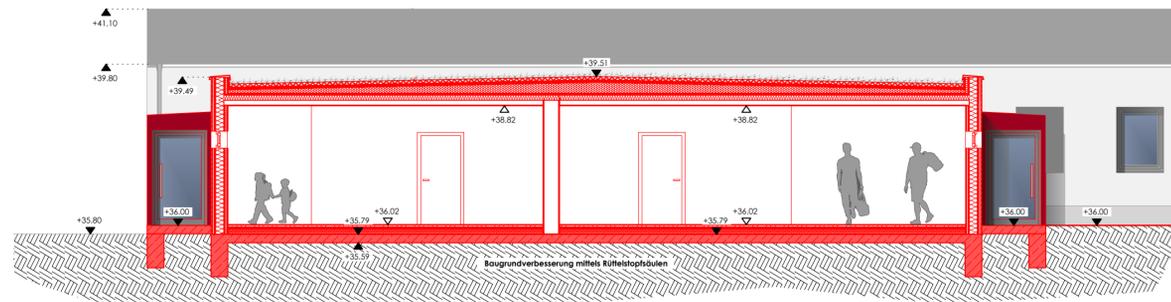

**Bauteil D**

Neubau Funktionsgebäude:  
Holzrahmenbau, mit Fassade aus Holzverschalung, Fenster als Holzfenster mit Isolierverglasung  
Herstellen Windfänge, Stahlkonstruktion, Bekleidung Fassadenplatten, Türen Stahl-Glas-Elemente,  
Gründach mit extensiver Begrünung



OK FFB ± 0,00 m ± 36,02 m ü. DHHN 2016

Datum	Gez.	Index	Betr.
ÄNDERUNGEN			
Planungsphase:			
<p><b>GENEHMIGUNGSPLANUNG</b></p>			
<p>Objekt: Westendstadion, Neubau Funktionsgebäude, Hüllensanierung Kegelbahn Heegermühler Straße, 16225 Eberswalde</p>			
Planung:	<p>Ingenieurbüro für Bauplanung GmbH Eberswalde Brunnenstraße 4 16225 Eberswalde Telefon 03334 203 - 0 Telefax 03334 203 - 111 E-Mail: sekretariat@ibe-eberswalde.de Internet: www.ibe-eberswalde.de</p>		Bauherr:
			<p>Stadt Eberswalde Breite Str. 41 - 44 16225 Eberswalde</p>
<p>Planbezeichnung : <b>Schnitte a - a, b - b, c - c</b></p>			Objekt-Nr.:
			610 405
<p>Bearbeiter:</p>			Datum:
			MAI 2023
<p>Entwurfsverfasser:</p>			Maßstab:
			1 : 100
<p>Architektin G. Kühnel M. Sc.</p>			Blatt-Nr.:
			3
			Index:
			.

**VORABZUG**  
Stand: 27.04.2023