

Bauteil B

Neubau Umklebereich Kegelbahn:
Holzrahmenbau, Fassade aus Holzverschalung,
Fenster als Holzfenster mit Isolierverglasung,
Flachdach,
PV-Anlage nach Auslegung Haustechniker

Bauteil C


Kegelbahn Bestand:
Sanierung im Bestand,
Erneuerung der Fenster,
Herstellen WDVS, mineralisch, verputzt,
Dämmung oberer Geschosssdecke,
Erneuerung Dacheindeckung, Trapezblech

Bauteil D

Neubau Funktionsgebäude:
Holzrahmenbau, mit Fassade aus Holzverschalung, Fenster als Holzfenster mit Isolierverglasung
Herstellen Windfänge, Stahlkonstruktion, Bekleidung Fassadenplatten, Türen Stahl-Glas-Elemente,
Flachdach,
PV-Anlage nach Auslegung Haustechniker

Bauteil C

Kegelbahn Bestand:
Sanierung im Bestand,
Erneuerung der Fenster,
Herstellen WDVS, mineralisch, verputzt,
Dämmung oberer Geschosssdecke,
Erneuerung Dacheindeckung, Trapezblech

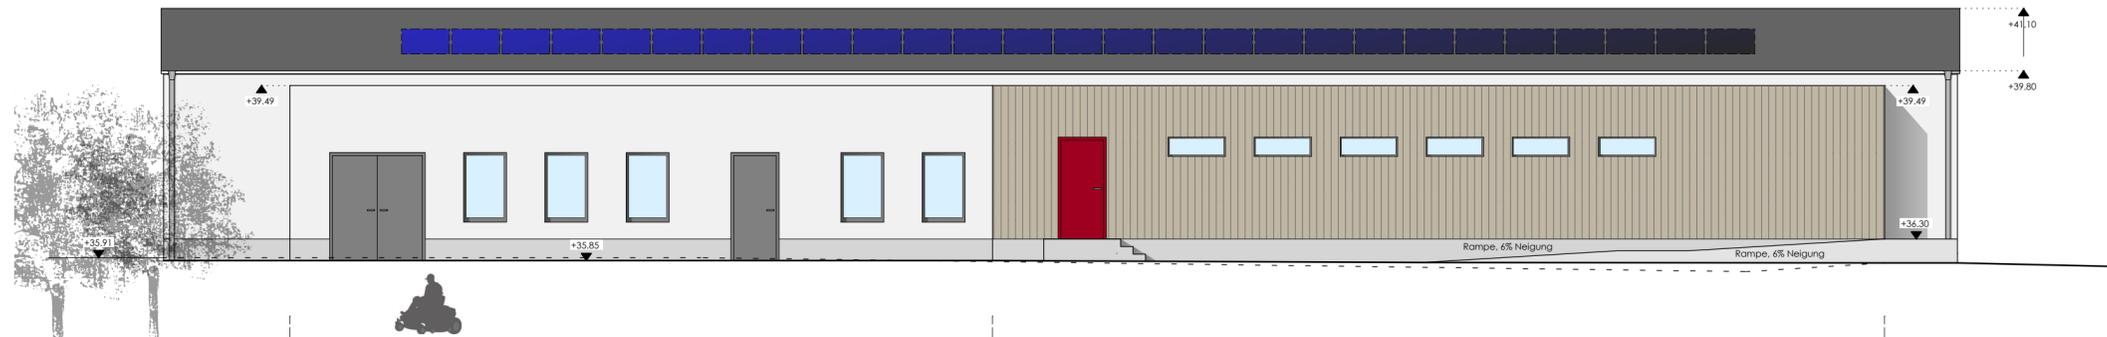

Bauteil A

Neubau Hausmeisterstützpunkt:
Holzrahmenbau, Fassade verputzt,
Fenster als Holzfenster mit Isolierverglasung,
Flachdach,
PV-Anlage nach Auslegung Haustechniker

Bauteil B

Neubau Umklebereich Kegelbahn:
Holzrahmenbau, Fassade aus Holzverschalung,
Fenster als Holzfenster mit Isolierverglasung,
Flachdach,
PV-Anlage nach Auslegung Haustechniker

OK FFB ± 0,00 m ≈ 36,02 m ü. DHHN 2016

Datum	Gez.	Index	Betr.


ÄNDERUNGEN

Planungsphase:


GENEHMIGUNGSPLANUNG

Objekt:

Westendstadion, Neubau Funktionsgebäude,
Hüllensanierung Kegelbahn
Heegermühler Straße, 16225 Eberswalde

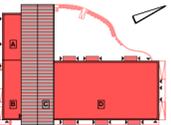

Planung:

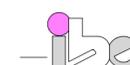

Ingenieurbüro für
Bauplanung GmbH
Eberswalde
Brunnenstraße 4
16225 Eberswalde
Telefon 03334 203 - 0
Telefax 03334 203 - 111
E-Mail: sekretariat@ibe-eberswalde.de
Internet: www.ibe-eberswalde.de

Bauherr:

Stadt Eberswalde
Breite Str. 41 - 44
16225 Eberswalde

Dipl.-Ing. Uwe Grohs

Planbezeichnung:

Ansichten Südost, Südwest

Objekt-Nr.:

610 405

Datum:

MAI 2023

Bearbeiter:

Dipl.-Ing. Ch. Ninnemann

Maßstab:

1 : 100

Entwurfsverfasser:

Architektin G. Kühnel M. Sc.

Blatt-Nr.:

5

Index:

VORABZUG
Stand: 27.04.2023