


# Straßenquerschnitt Erich-Steinfurth-Straße Lageplanvariante 1 ca. Bau-km 0+093, M. 1:50

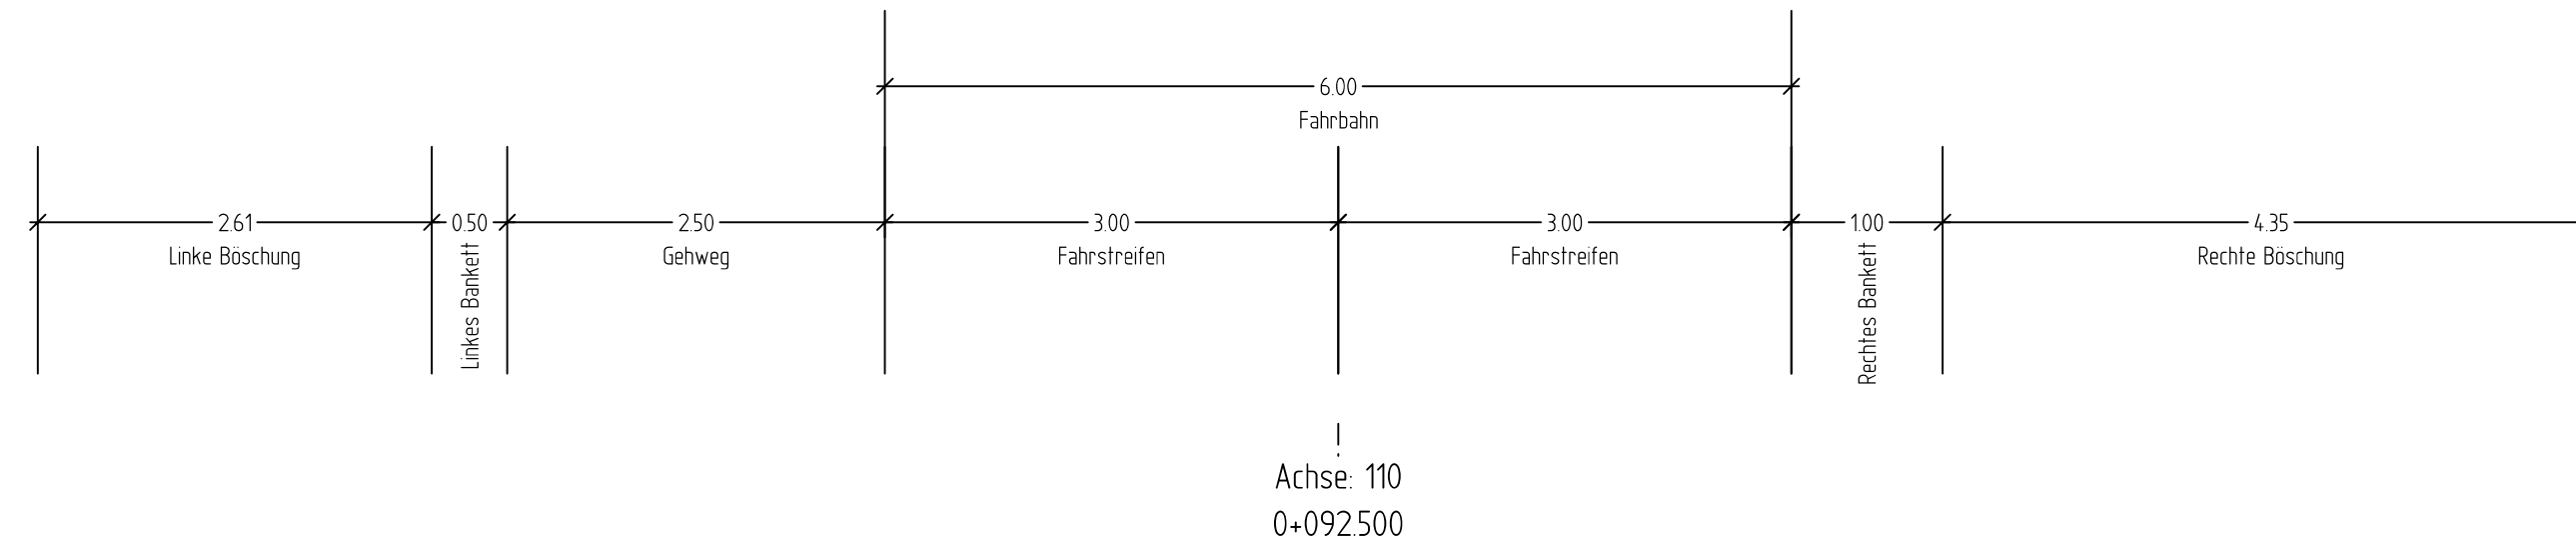

**Oberflächenentwässerung:**  
breitflächige Versickerung über das Bankett und die Böschung ins Gelände  
alternativ: Rasenmulde hinter Bankett oder am Böschungsfuß anordnen  
mit anschließender Rigolenversickerung

## Gehwegbefestigung:

8 cm Betonsteinpflaster  
4 cm Pflasterbettung  
18 cm Frostschutzschicht  
30 cm Gesamtdicke des Oberbaus

## Fahrbahnbefestigung:

Belastungsklasse Bk 1,8 nach RStO 12, Tafel 1  
4 cm Asphaltdeckschicht  
16 cm bituminöse Tragschicht  
50 cm Frostschutzschicht  
70 cm Gesamtdicke des Oberbaus

