


Geltungsbereich der 2. Änderung
des Bebauungsplanes Nr. 400
"Technologie- und Gewerbepark" -
1. Änderung

Stand: Planfassung
Rechtswirksam seit 15.03.2010

Geltungsbereich der 3. Änderung des Bebauungsplanes
Nr. 400 "Technologie- und Gewerbepark" - 1. Änderung

Stand: Satzungsbeschluss
StVV 24.06.2010

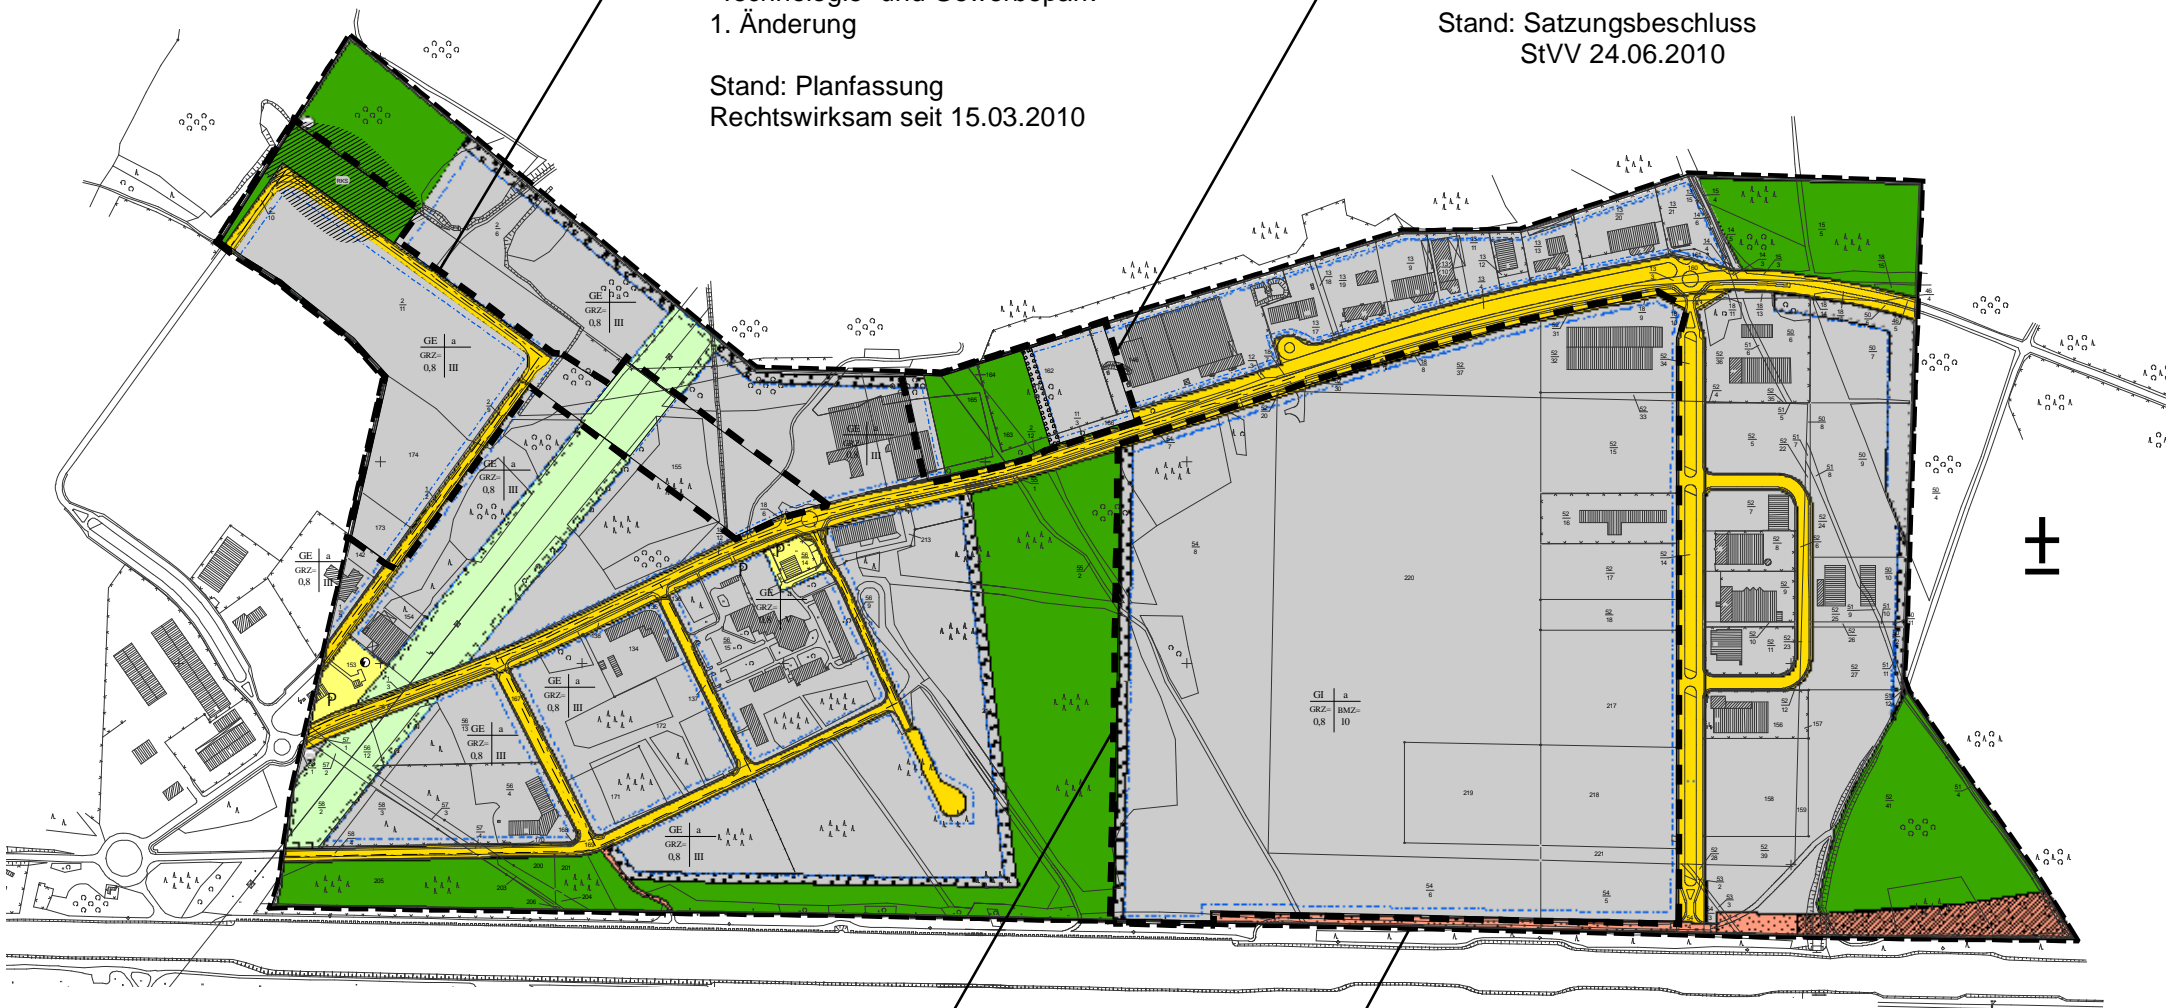

Geltungsbereich der 1. Änderung des Bebauungsplanes
Nr. 400 "Technologie- und Gewerbepark" - 1. Änderung

Stand: Planfassung
Rechtswirksam seit 02.07.2007

Übersichtsplan (unmaßstäblich)

Bebauungsplan Nr. 400 "Technologie- und Gewerbepark" -
1. Änderung

Stand: Planfassung
Rechtswirksam seit 06.05.2002