


B 168
Ausbau der freien Strecke
und
Neubau eines Radweges zwischen Trampe und Eberswalde


Ausschuss für Stadtentwicklung, Wohnen und Umwelt der Stadt Eberswalde

Projektinformation
12. September 2023


- Übersichtsplan
- Fakten
- Lagepläne
- Weiterer Planungsablauf

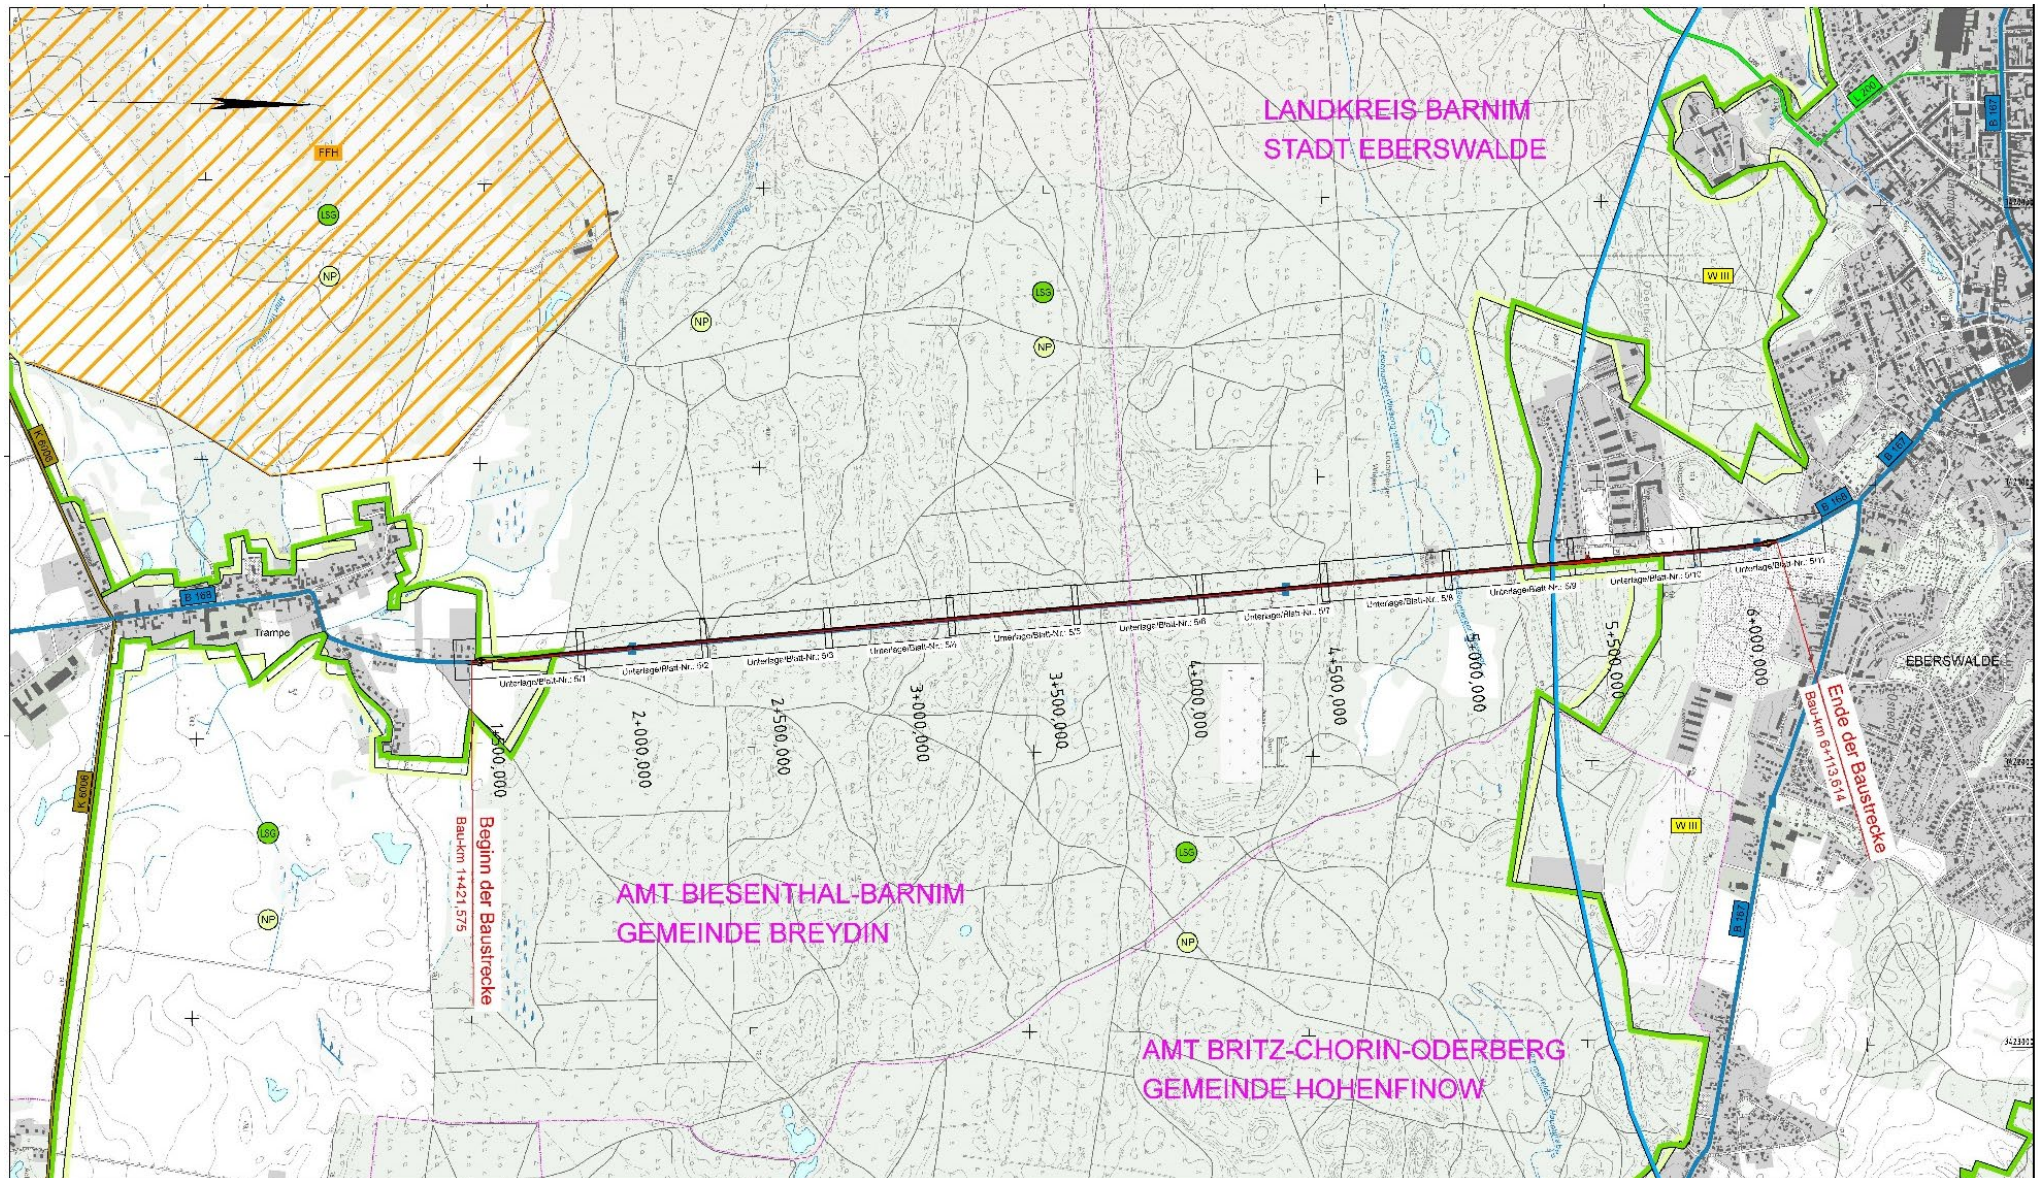


- Ausbau der Fahrbahn gemäß den Richtlinien für die Anlage von Landstraßen (RAL)
 - Entwurfsklasse 3
 - Fahrbahnbreite von 7,50 m (derzeit ca. 6,10 m)
 - Minimierung von Kuppen und Wannen

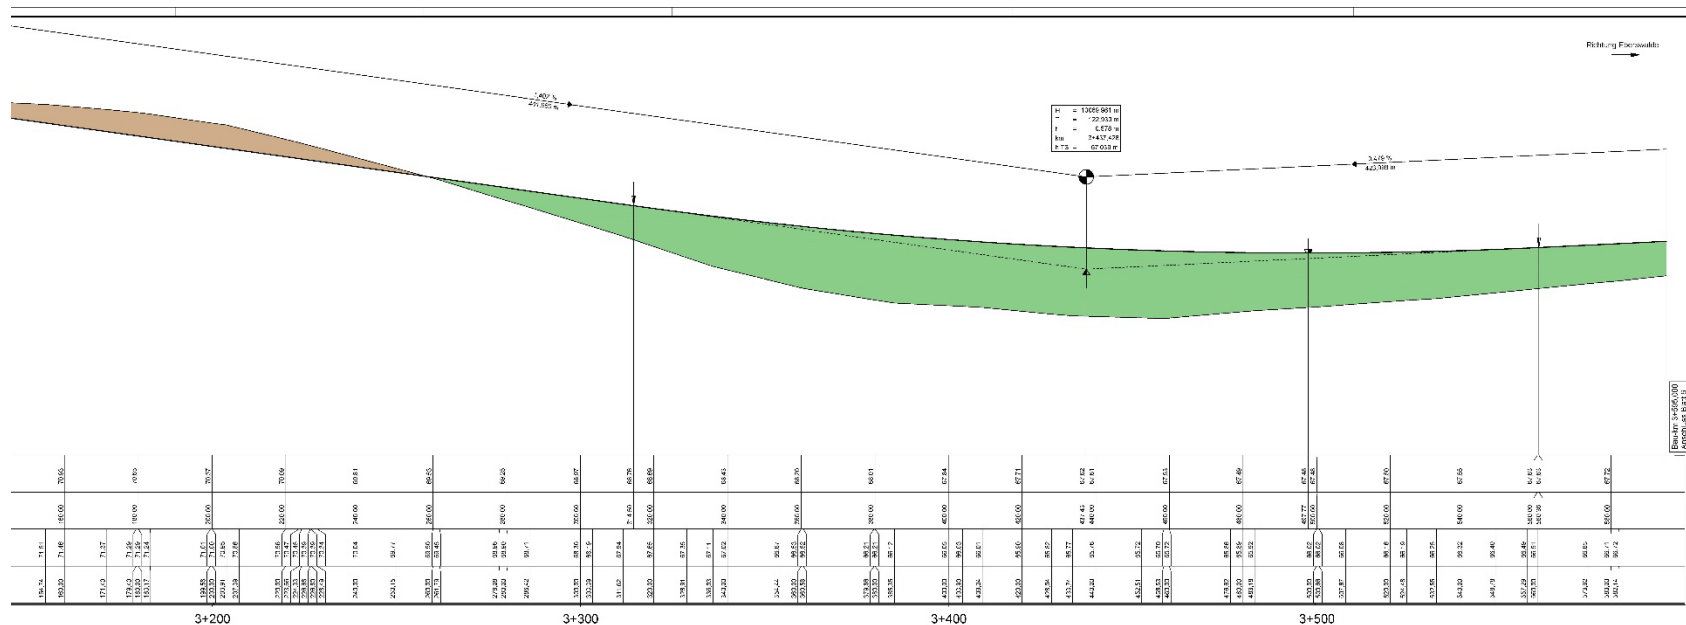

➤ Neubau Radweg auf westlicher Seite

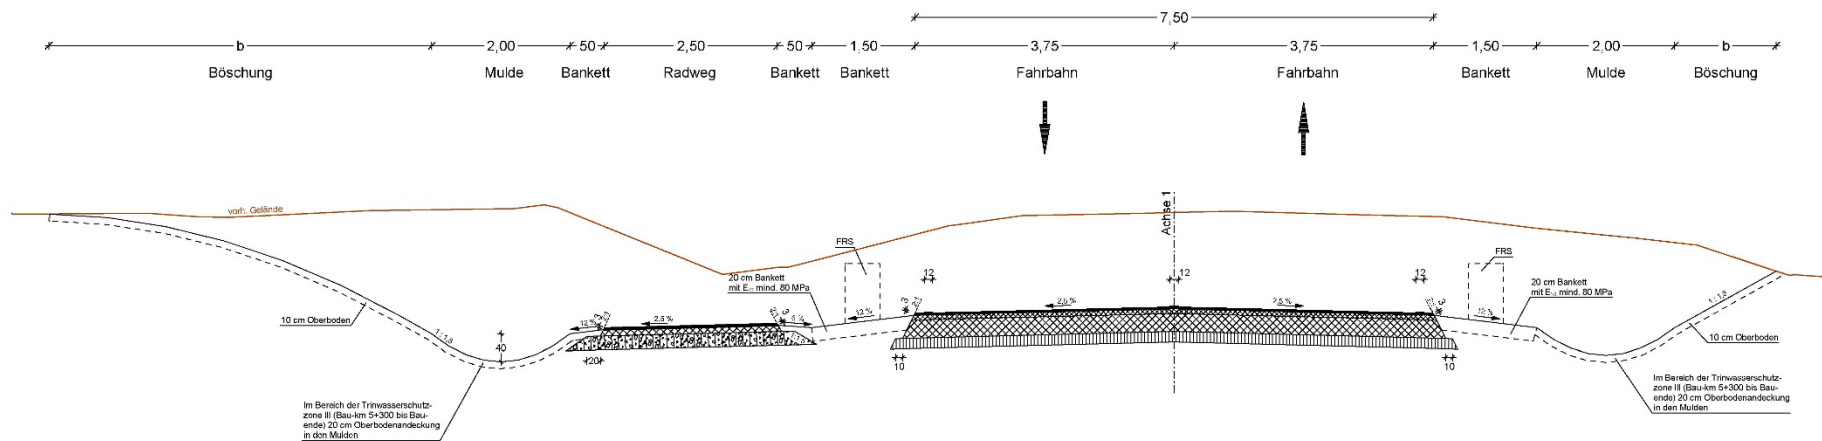

➤ Kosten: 5,9 Mio. Euro

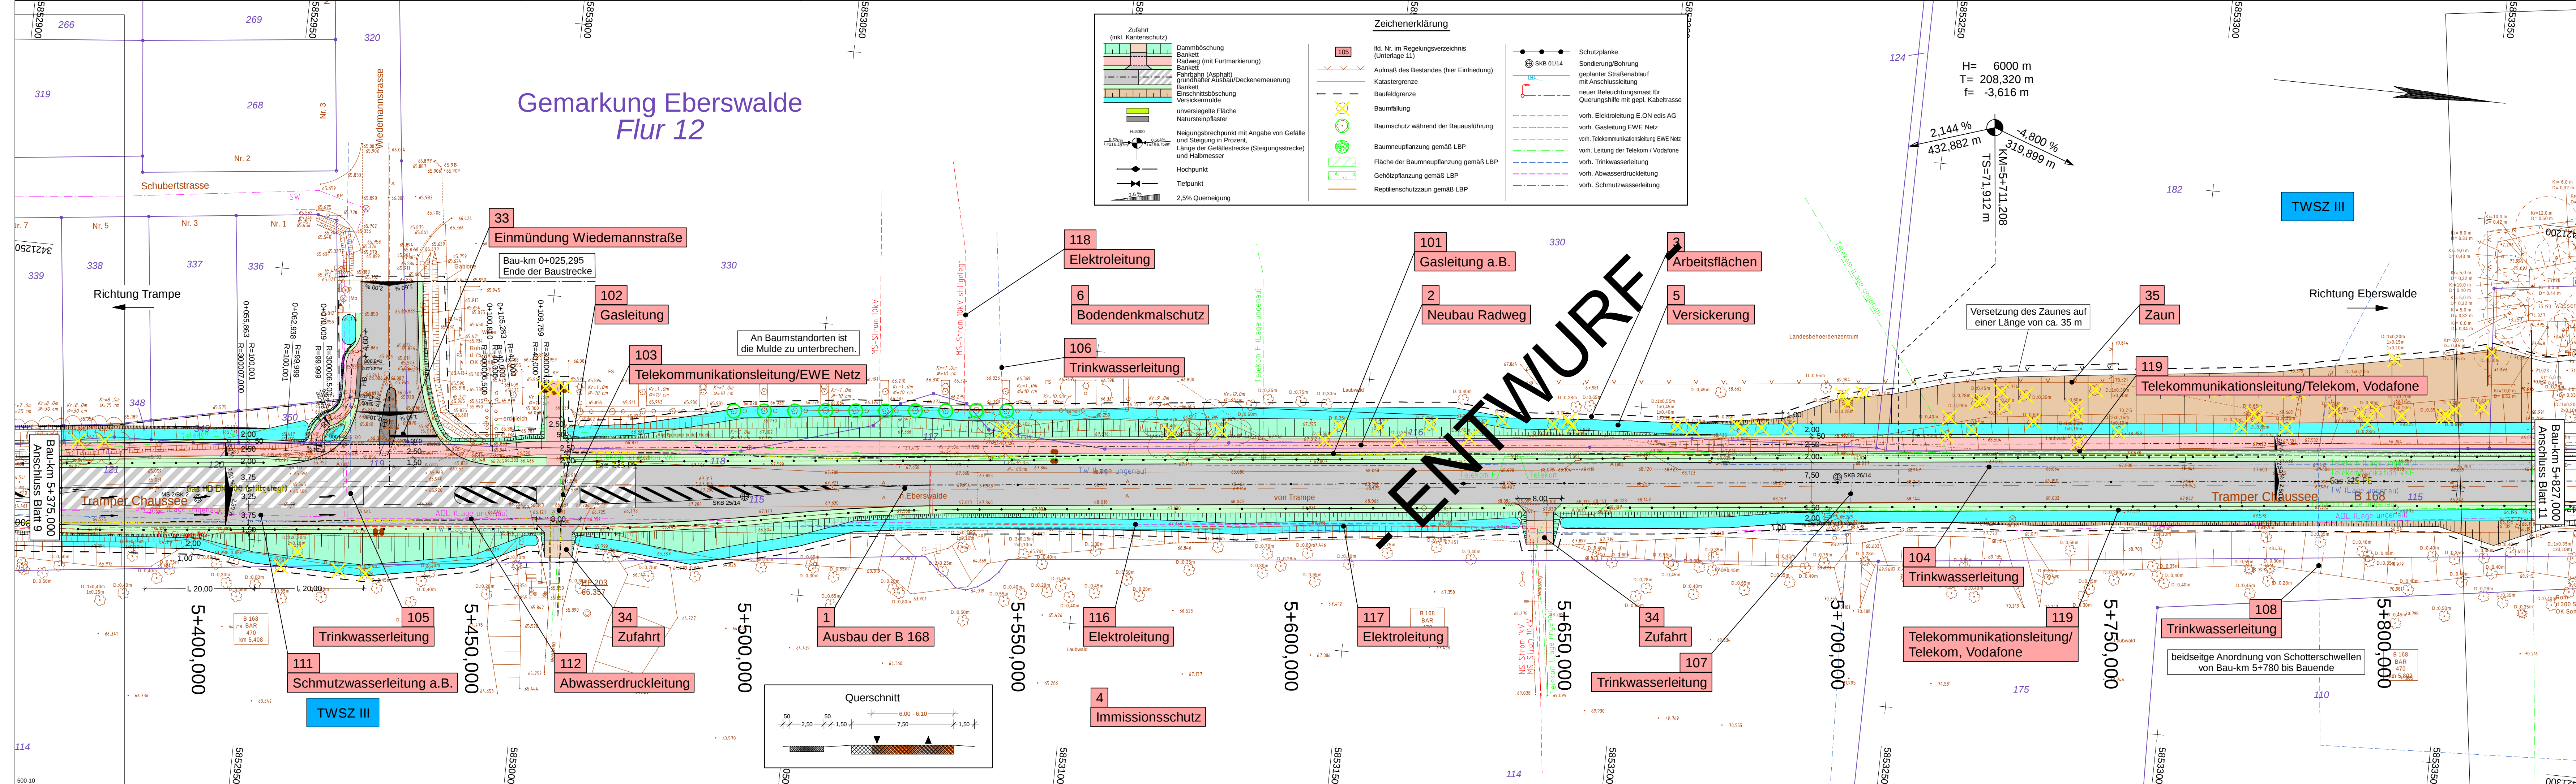

1 2 3 4 5 6 7 8 9 10 11										
Höhensystem: DHHN 92										
Lagesystem: ETRS 89										
Satzungsgemäß ausgelegt										
in der Zeit vom _____ bis _____										
in Stadt/Gemeinde/Amt _____										
Zeit und Ort der Auslegung sind ortsüblich bekannt gemacht worden.										
Stadt/Gemeinde/Amt _____										
(Dienststempel)										
Unterschrift _____										
Festgestellt gemäß Beschluss vom heutigen Tage										
Hoppegarten, den _____										
Landesamt für Bauen und Verkehr										
Im Auftrag										
(Dienststempel)										
Unterschrift _____										

Planung:			
bearbeitet 08/2022 Pilz			
gezeichnet 08/2022 Lehnert			
geprüft 08/2022 Mitschke			
proVIA			
Ingenieurbüro für Verkehrsanlagen GmbH			
Treuenbrietzer Straße 48			
14547 Beelitz			
Telefon 033204/6498-0			
Telefax 033204/6498-29			
E-Mail: info@provia-online.de			

LS			
Landesbetrieb Straßenwesen			
Dezernat Planung Ost			
Tramper Chaussee 3, Haus 8			
16225 Eberswalde			
bearbeitet			
gezeichnet			
geprüft			
Ausf.-Nr.:			

2	Ergänzung RW-Anbindung Wiedemannstraße / Anpassung Achs-	01/2022	Pilz
	trassierung RW nördlich Knotenpunkt		
1	Einarbeitung Ergänzungsvermessung Wasserspeicher und Anpassung Böschung	08/2018	Pilz
Nr.	Art der Änderung	Datum	Zeichen

LAND BRANDENBURG		Straße: B 168		Unterlage/Blatt-Nr.: 5/10	
		Abschn.-Nr.: 470		Lageplan	
		Station: Bau-km 1+421,575 bis Bau-km 6+113,614		Maßstab: 1 : 500	
PROJIS-Nr.:					
B 168					
Ausbau der freien Strecke und Neubau eines Radweges zwischen Trampe und Eberswalde					
aufgestellt: Dezernat Planung Ost					
Eberswalde,					

- Erarbeitung der Planfeststellungsunterlage Ende 2023
- Einreichung bei der Planfeststellungsbehörde Januar 2024
- öffentliche Auslegung / Beteiligung Behörden 1. Halbjahr 2024
- ggf. Erörterung
- Planfeststellungsbeschluss Ende 2025