


# Anlage zur Beschlussvorlage BV/0919/2023

Bebauungsplan Nr. 540 „Holzsiedlung“

Aufstellungsbeschluss nach § 2 Abs. 1 BauGB

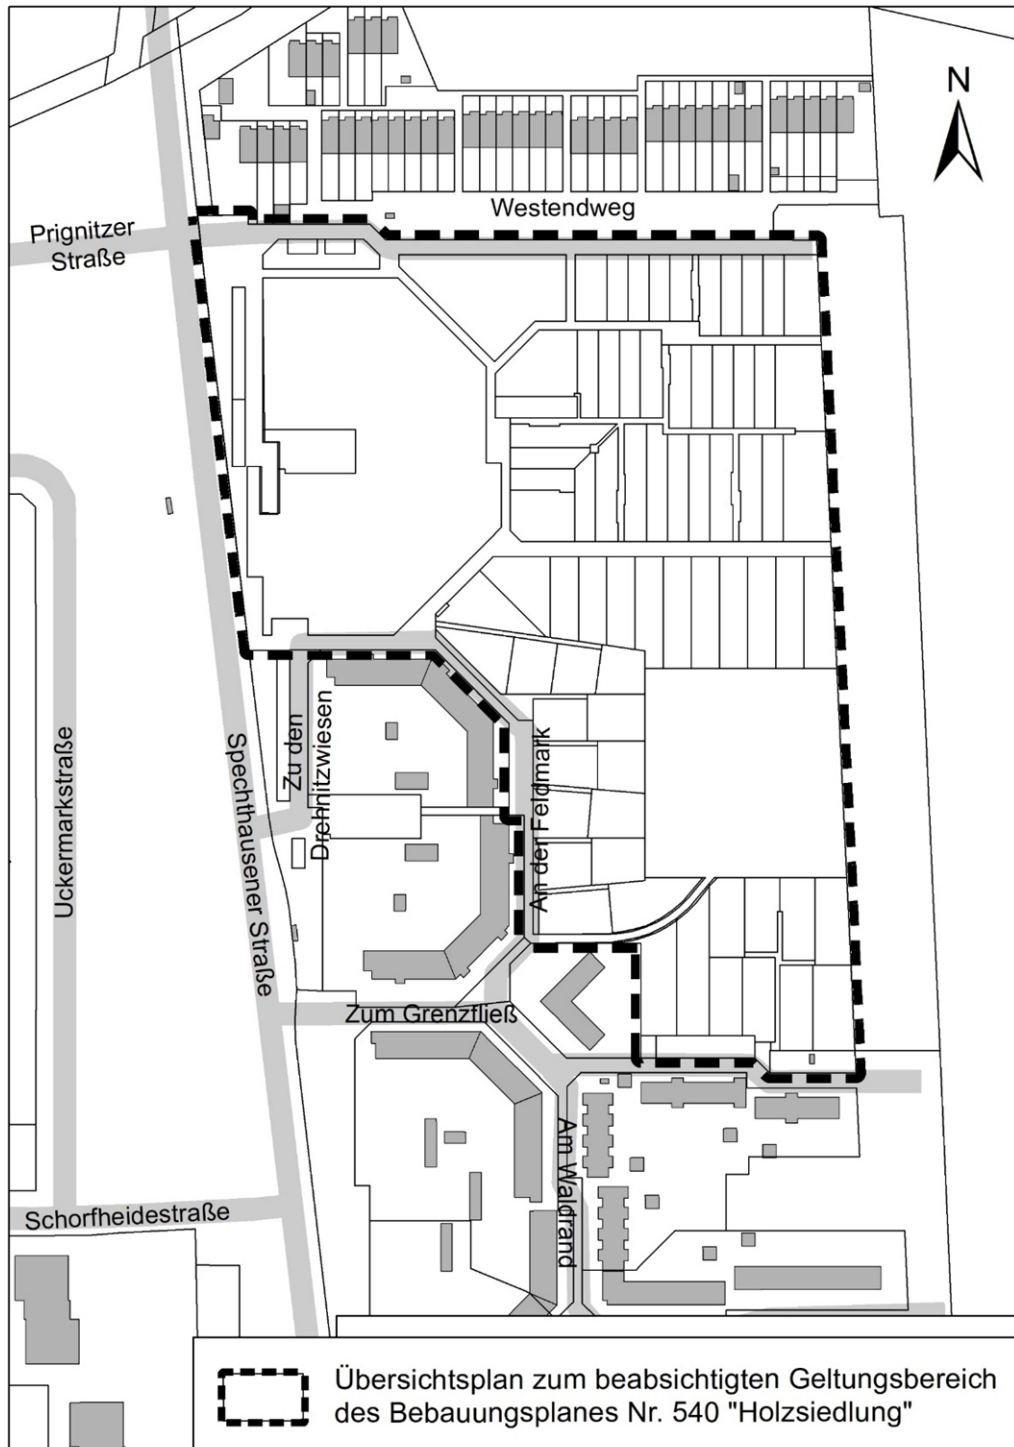

Übersichtsplan (unmaßstäblich) zum beabsichtigten Geltungsbereich des Bebauungsplanes Nr. 540 „Holzsiedlung“