


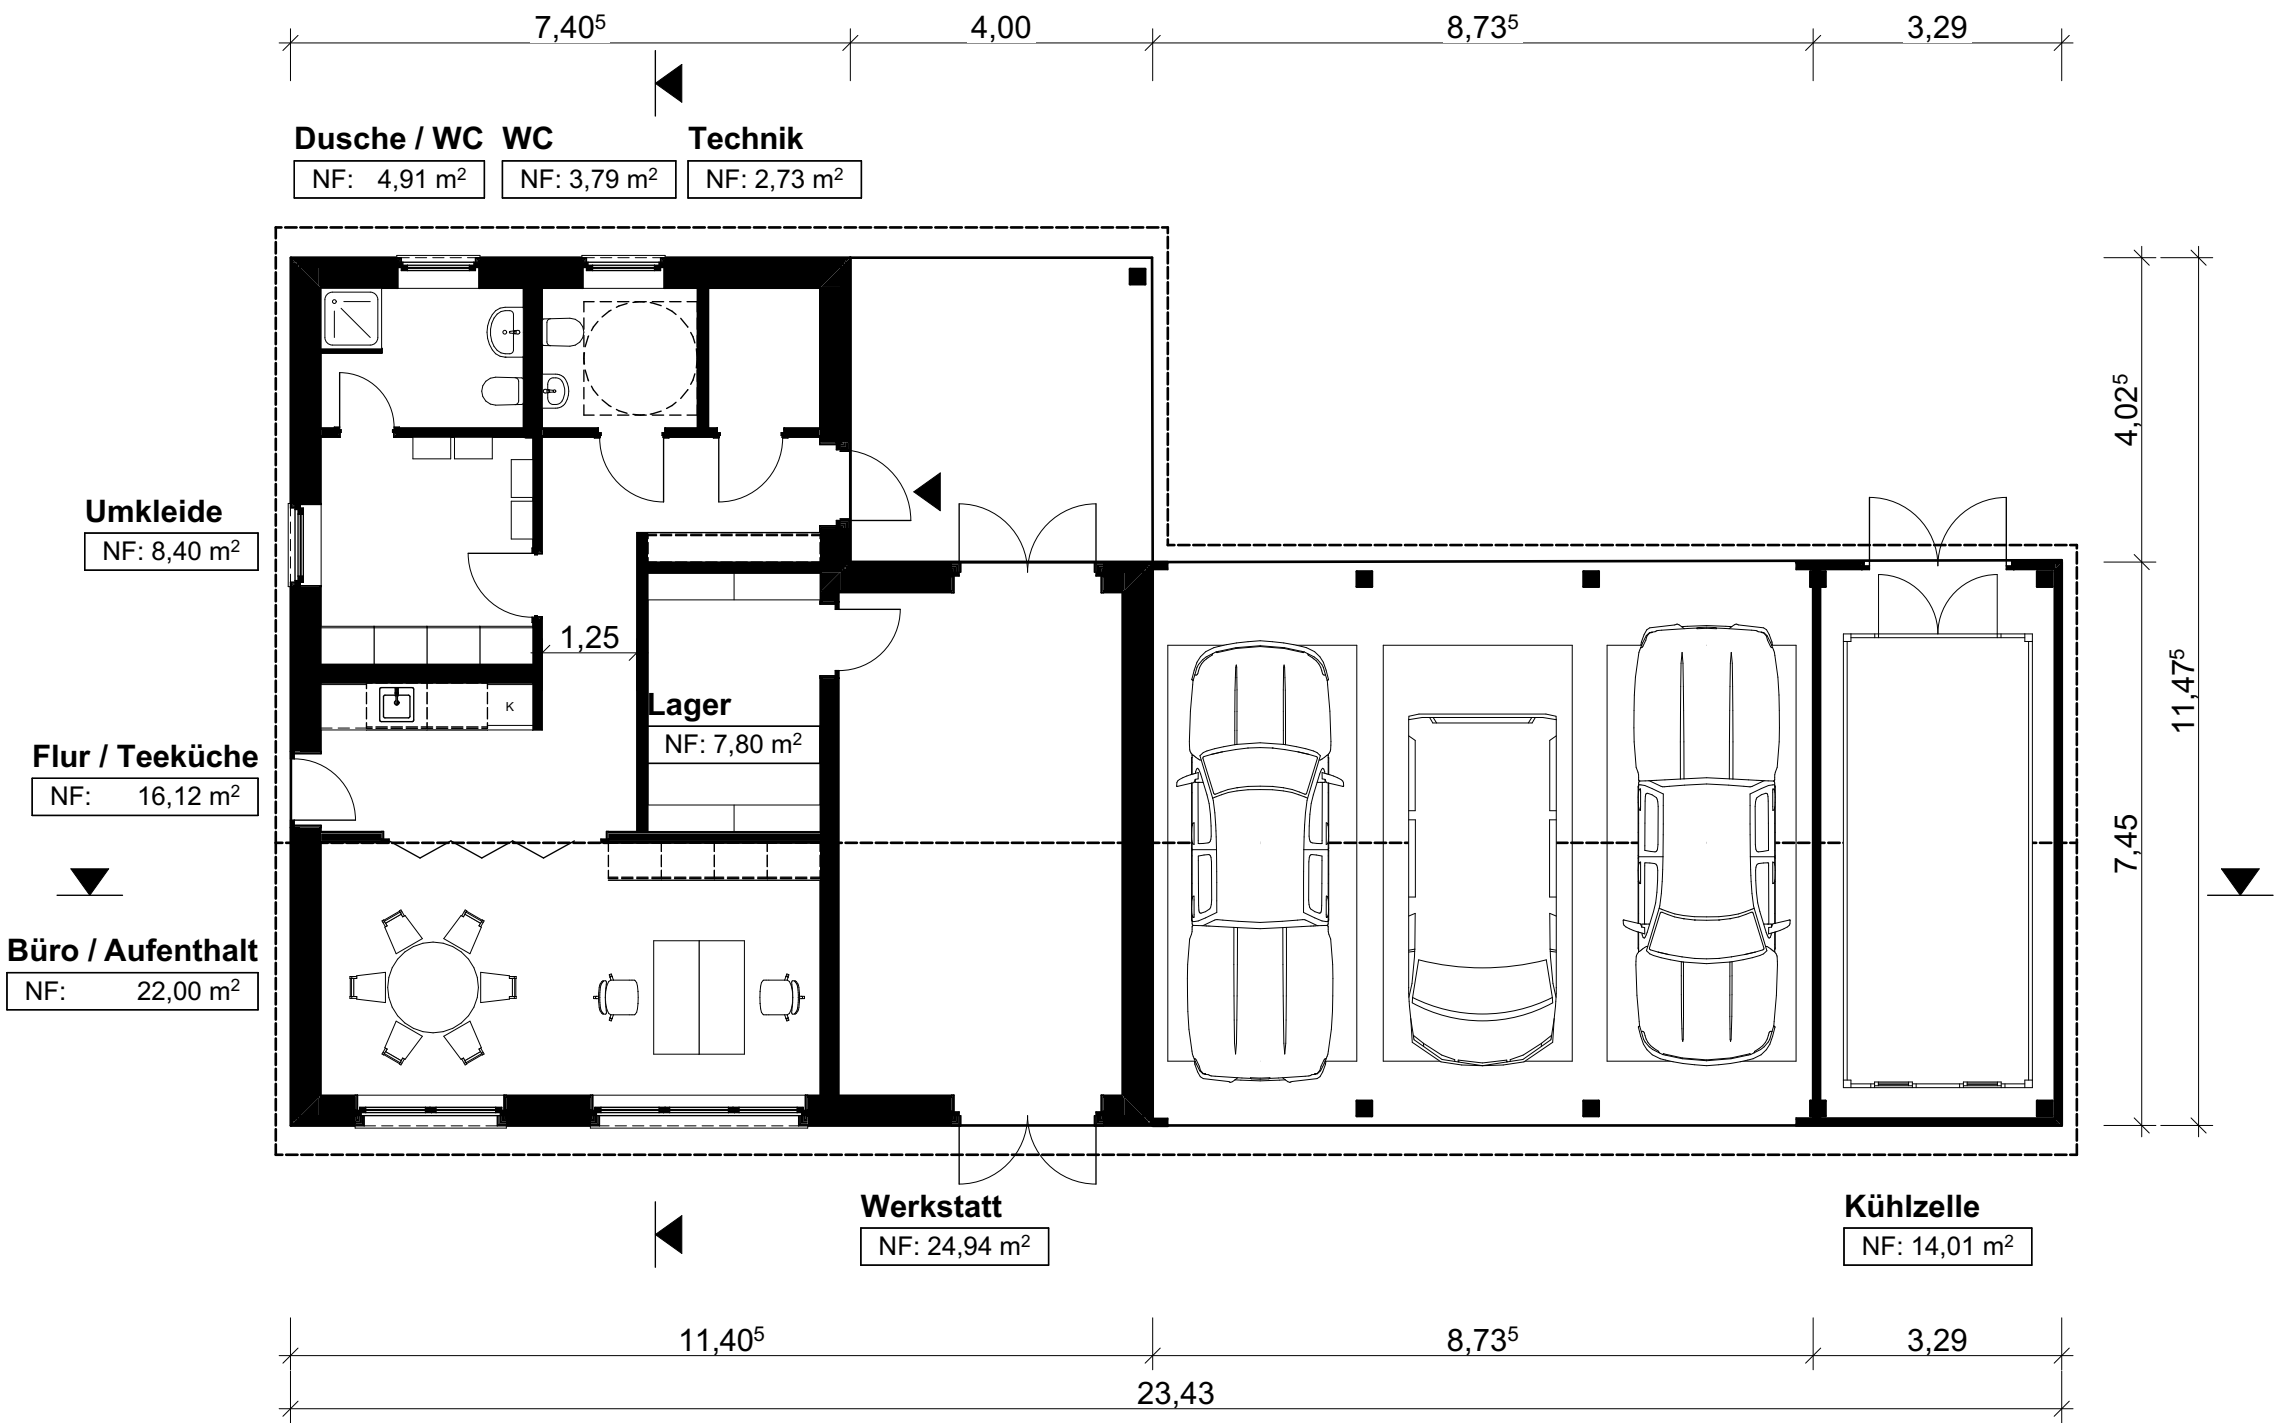

BAUVORHABEN:

 **Stadt Eberswalde**

Forstarbeiterstützpunkt
Schwappachweg 18a
16225 Eberswalde

PLANUNG:

 **Stadt Eberswalde**

Dipl.-Ing. Architekt - Tobias Ahlers
Amt für Hochbau und Gebäudewirtschaft

Breite Straße 41-44
16225 Eberswalde
Tel: 03334 / 64-627

E-Mail: t.ahlers@eberswalde.de

Entwurfsplanung

Grundriss

Maßstab	Blattgröße
1:100	420 x 297 DIN A3
Datum	Planersteller:in
13.10.2023	TA

Dateiname: FVW_230417_Index0.pln