


Querschnitt

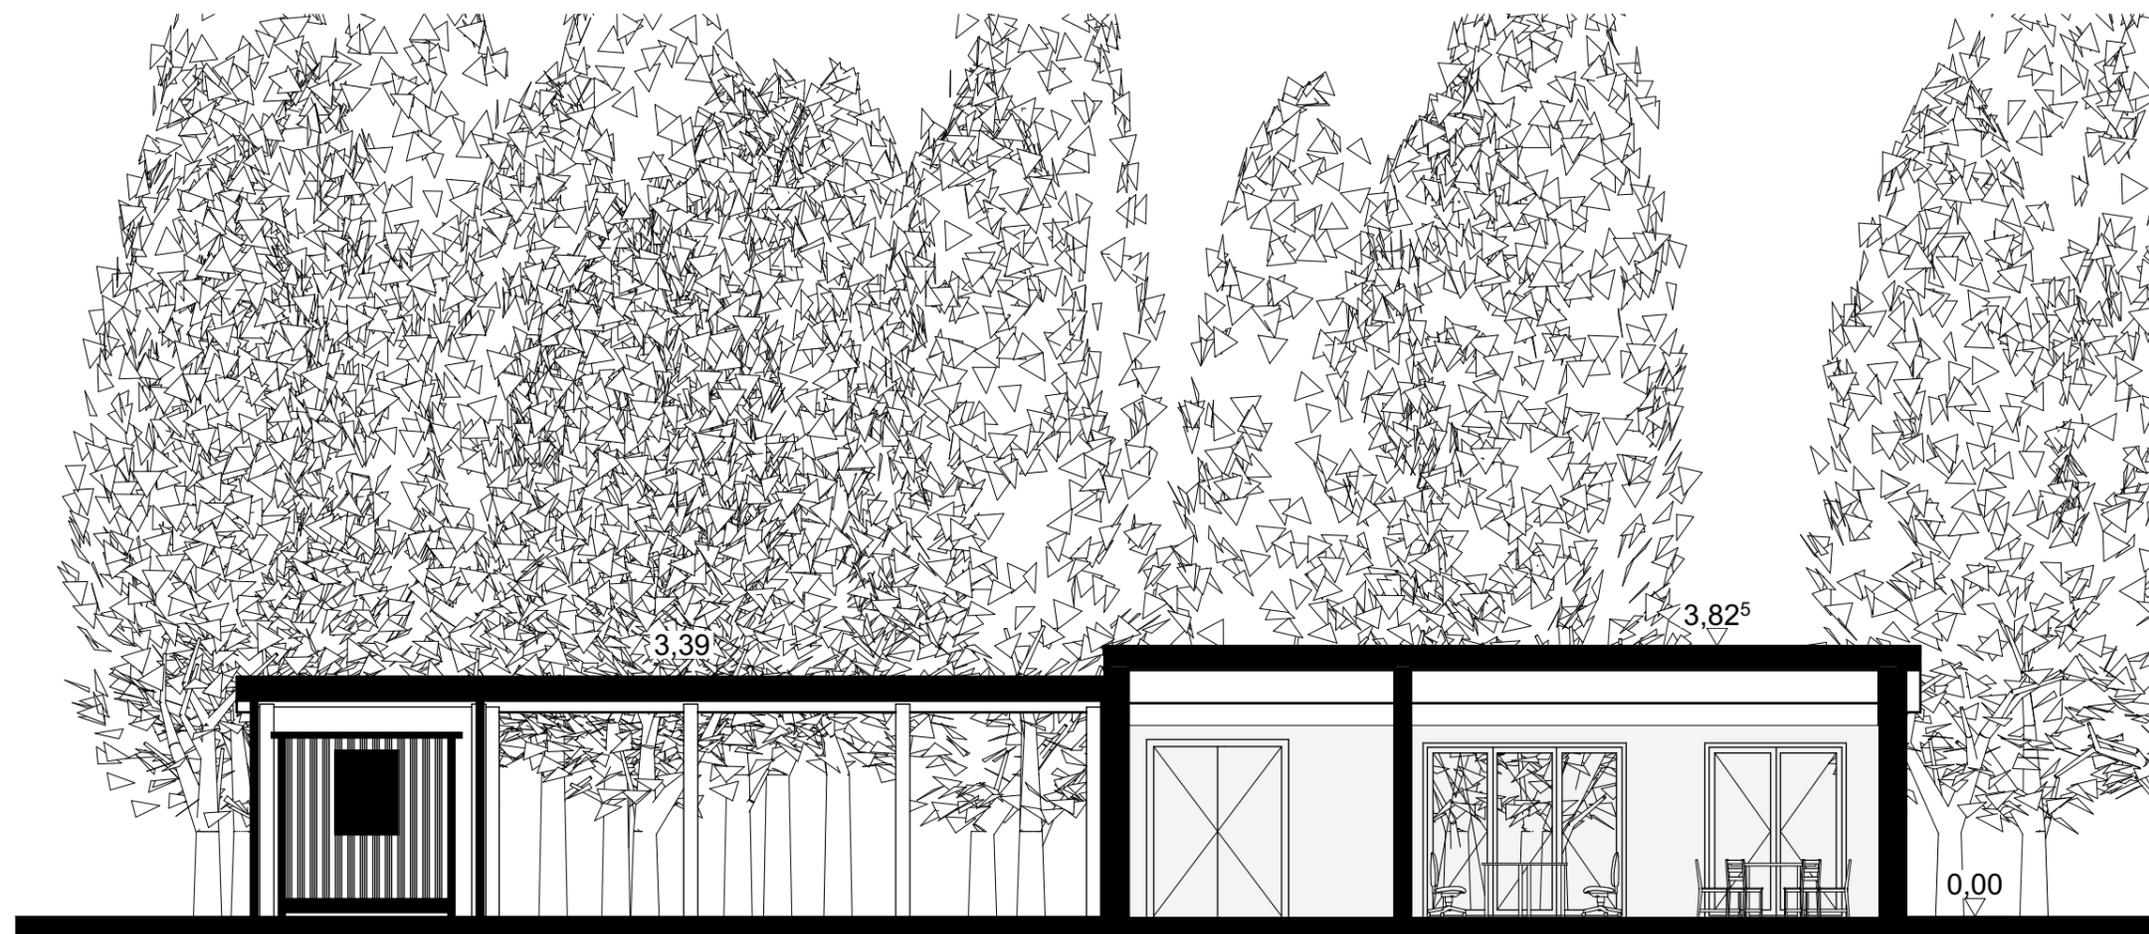

Längsschnitt

BAUVORHABEN:



Forstarbeiterstützpunkt
Schwappachweg 18a
16225 Eberswalde

PLANUNG:



Dipl.-Ing. Architekt - Tobias Ahlers
Amt für Hochbau und Gebäudewirtschaft

Breite Straße 41-44
16225 Eberswalde
Tel: 03334 / 64-627

E-Mail: t.ahlers@eberswalde.de

Entwurfsplanung

Gebäudeschnitte

| Maßstab | Blattgröße |
|------------|------------------|
| 1:100 | 420 x 297 DIN A3 |
| Datum | Planersteller:in |
| 13.10.2023 | TA |

Dateiname: FVW_230417_Index0.pln