
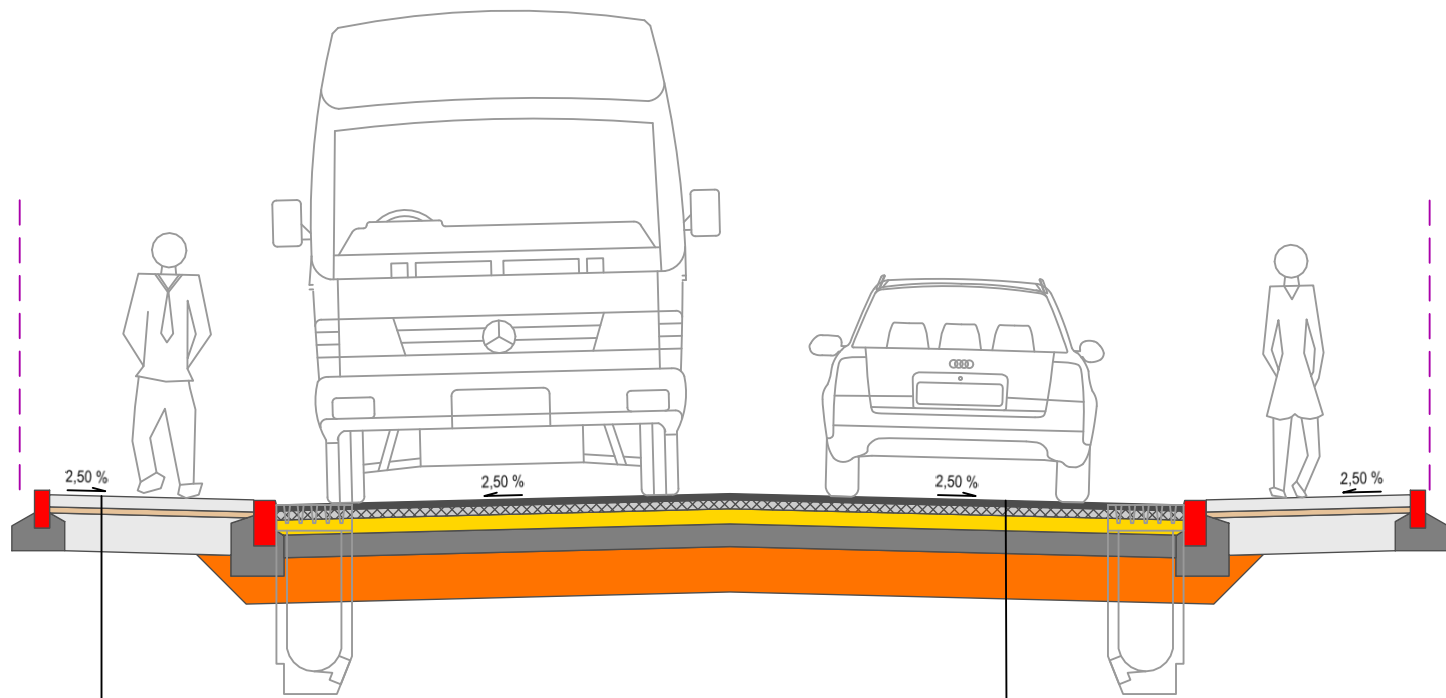


Anlage 3 - Regelquerschnitt - Vorplanung Ausbau der Saarstraße zwischen Max-Lull-Straße und Straße Ostender Höhen einschließlich Buswendestelle an der Straße Ostender Höhen in 16225 Eberswalde für den Ausschuss für Stadtentwicklung, Wohnen und Umwelt am 05.12.2023

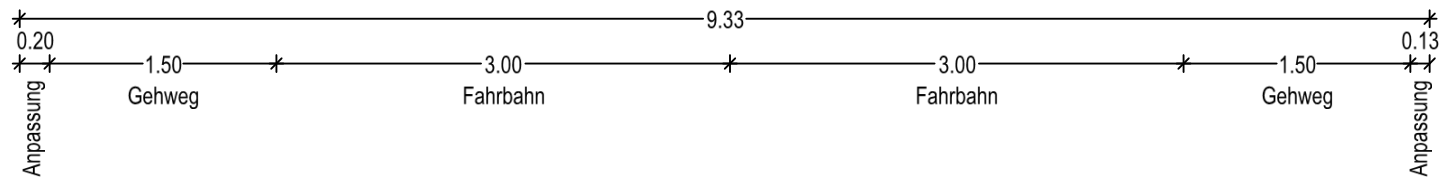

Tafel 6, Zeile 2: Pflasterbauweise

8.0 cm Pflasterdecke
4.0 cm Pflasterbett
25.0 cm Schottertragschicht
37.0 cm Gesamtdicke

Bk3,2 Tafel 1, Zeile 3: Asphaltbauweise

4.0 cm Asphaltdeckschicht
6.0 cm Asphaltbinderschicht
10.0 cm Asphalttragschicht
15.0 cm Schottertragschicht
30.0 cm Frostschutzschicht
65.0 cm Gesamtdicke

Nr.	Art der Änderung		Datum	Zeichen
Vorplanung Ingenieurbüro für Bauplanung GmbH Eberswalde Brunnerstraße 4 16225 Eberswalde		bearbeitet	19.07.2023	St. Grohs
		gezeichnet	19.07.2023	St. Gerth
		geprüft: Geschäftsführer	----- U. Grohs -----	
Stadt Eberswalde Tiefbauamt Breite Straße 40 16225 Eberswalde			Unterlage: 6 Blatt Nr.: 1	
Stadt Eberswalde Verkehrsanlage Saarstraße Straßenbau mit Regenentwässerung in 16225 Eberswalde		geprüft:	----- -----	
		Straßenquerschnitt Regelausführung Maßstab: 1 : 50		
Ingenieurbüro Noffke + Berteit Öffentlich bestellte Vermessungsingenieure (ÖbVI) Berliner Straße 64a 16540 Hohen Neuendorf Telefon: (0 33 03) 53 31 0 Telefax: (0 33 03) 53 31 11 E-Mail: info@noffke-berteit.de		Höhenbezug DHHN 2016 Lagebezug ETRS 89		