


- LEGENDE**
- ABRUCH
  - F-07 ZU ERNEUERNDEN FENSTER
  - F-14 ZU ERHALTENDES FENSTER
  - BAUGRUBENVERBAU
  - VERTIKALE BAUWERKSABDICHTUNG
  - ABRUCH BETONLICHTSCHACHT  
EINBAU NEUER LICHTSCHACHT  
AUS POLYMERBETON
  - RW REGENWASSER-SICKERSCHACHT

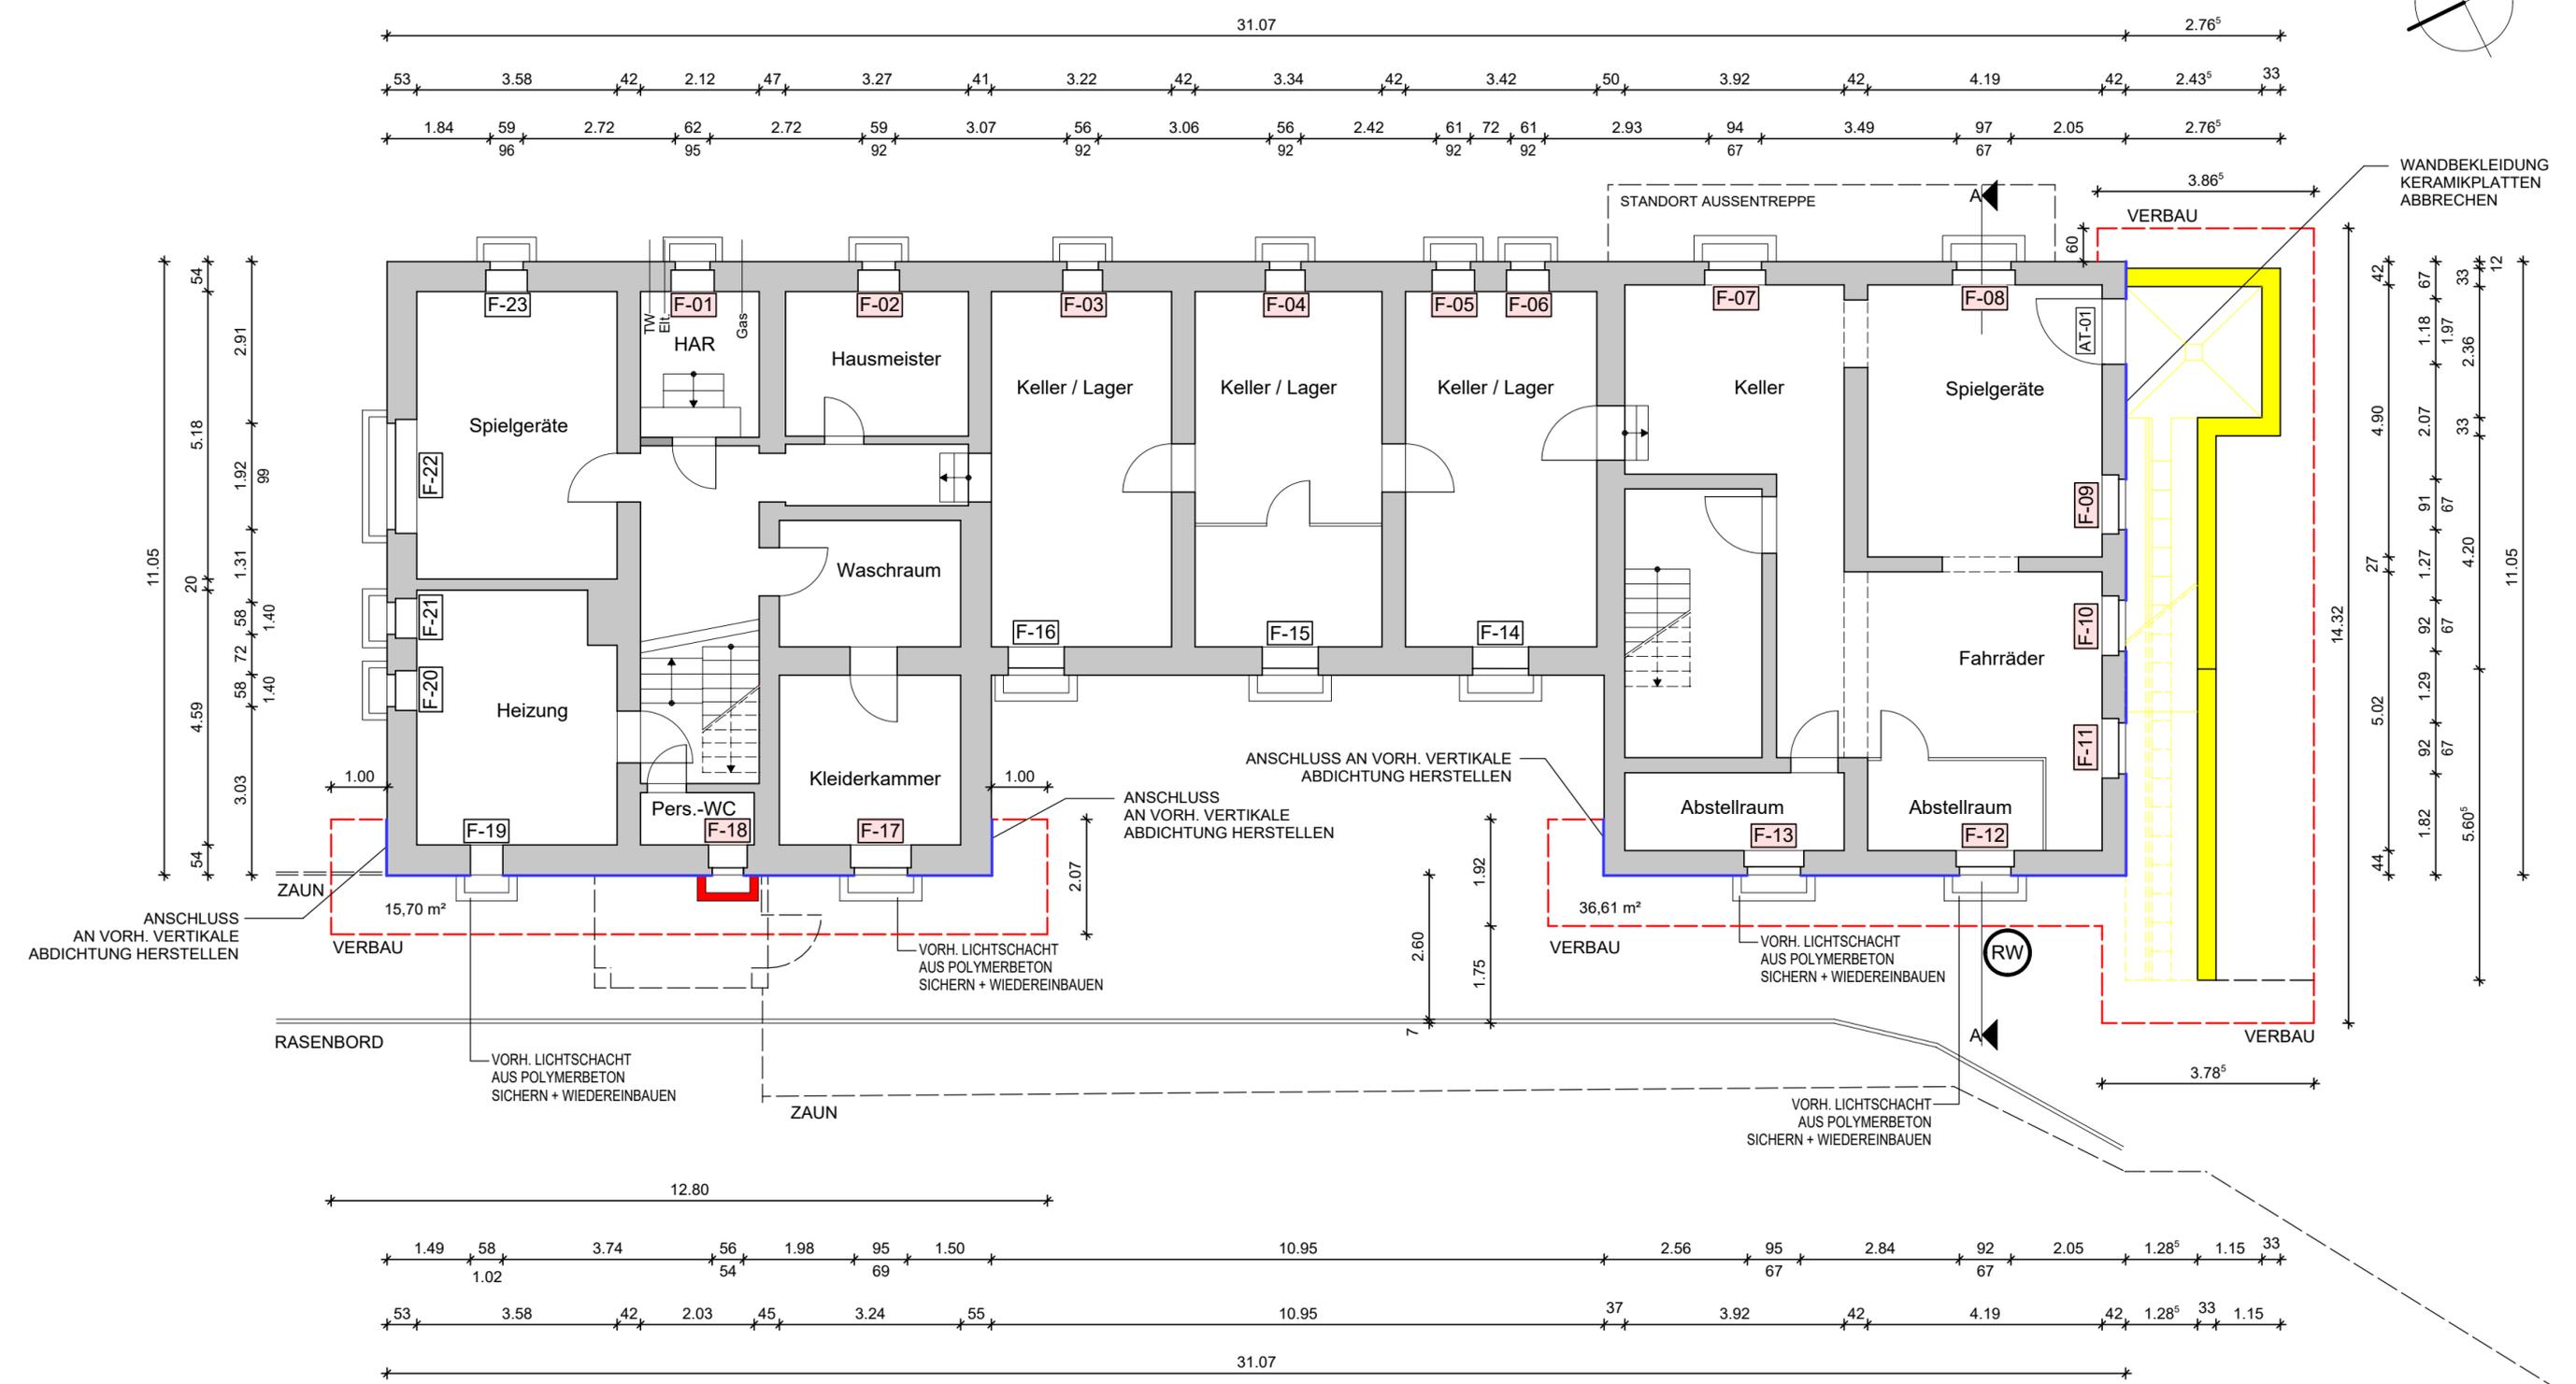

Vorhaben	KITA Zwergenland e.V. <b>ENTWURFSPLANUNG</b> Heegermühler Straße 59 16225 Eberswalde
Bauherr	Stadt Eberswalde Breite Straße 41 - 44 16225 Eberswalde
Architekt	architekturbüro civitas Dr. Regina Bolck & Rüdiger Reißig Ackerstraße 35 10115 Berlin TEL: (030) 2824762 / FAX: (030) 27596765
Datum	28.07.2023
Maßstab	1 : 100
Zeichnungsnummer	<b>01</b>
Format Planummer	594mm x 297mm PL03

**GRUNDRISS  
KELLERGESCHOSS**