



**Anlage 4 - Regelquerschnitt - Baubeschluss und öffentliches Ausschreibungsverfahren Ausbau der Saarstraße zwischen Max-Lull-Straße und Straße Ostender Höhen einschließlich Buswendestelle an der Straße Ostender Höhen in 16225 Eberswalde für den Ausschuss für Stadtentwicklung, Wohnen und Umwelt am 09.04.2024 und für die Stadtverordnetenversammlung am 25.04.2024**

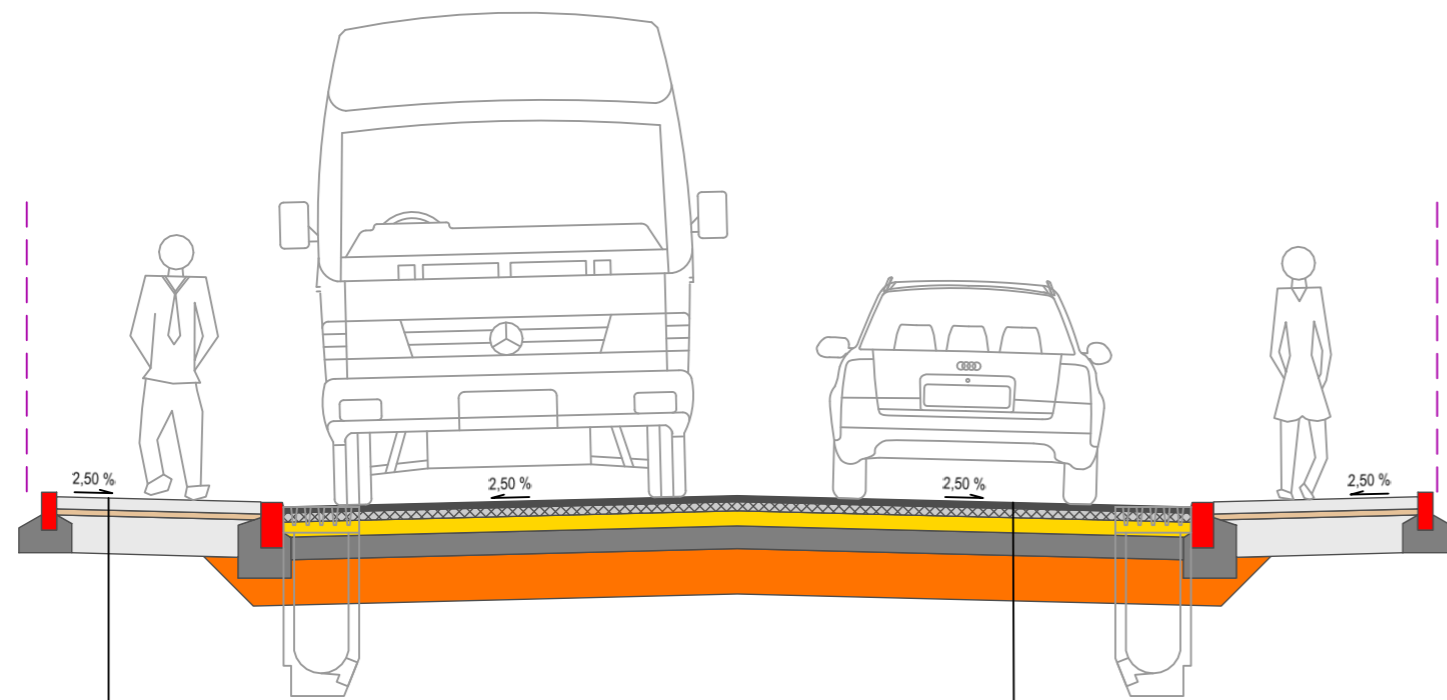

Tafel 6, Zeile 2: Pflasterbauweise  
 8.0 cm Pflasterdecke  
 4.0 cm Pflasterbett  
 25.0 cm Schottertragschicht  
 37.0 cm Gesamtdicke

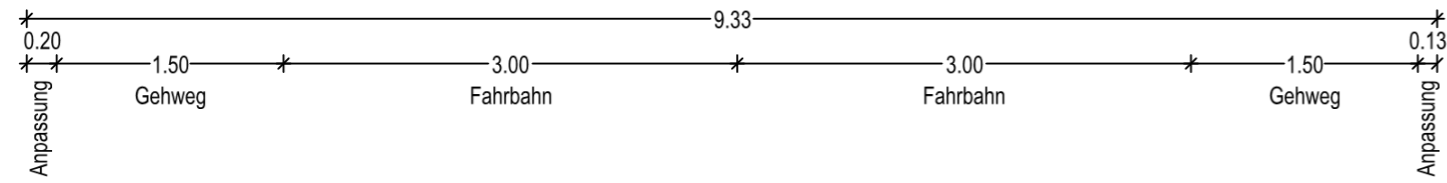

Regenwasser

Bk3,2 Tafel 1, Zeile 3: Asphaltbauweise  
 4.0 cm Asphaltdeckschicht  
 6.0 cm Asphaltbinderschicht  
 10.0 cm Asphalttragschicht  
 15.0 cm Schottertragschicht  
 30.0 cm Frostschutzschicht  
 65.0 cm Gesamtdicke

Nr.	Art der Änderung	Datum	Zeichen
Entwurfsplanung		bearbeitet	19.07.2023
		gezeichnet	19.07.2023
		geprüft: Geschäftsführer	U. Grohs
 Ingenieurbüro für Bauplanung GmbH Eberswalde Brunnenstraße 4 16225 Eberswalde		Stadt Eberswalde Tiefbauamt Breite Straße 40 16225 Eberswalde	
Stadt Eberswalde Verkehrsanlage Saarstraße Straßenbau mit Regenentwässerung in 16225 Eberswalde		Unterlage: 6 Blatt Nr.: 1	
		geprüft:	----- -----
		Straßenquerschnitt Regelausführung Maßstab: 1 : 50	
Ingenieurbüro Noffke + Berteit Öffentlich bestellte Vermessungsingenieure (ÖbVI) Berliner Straße 64a 16540 Hohen Neuendorf Telefon: (0 33 03) 53 31 0 Telefax: (0 33 03) 53 31 11 E-Mail: info@noffke-berteit.de		Höhenbezug DHHN 2016 Lagebezug ETRS 89	