




Regelquerschnitt 1 - 1

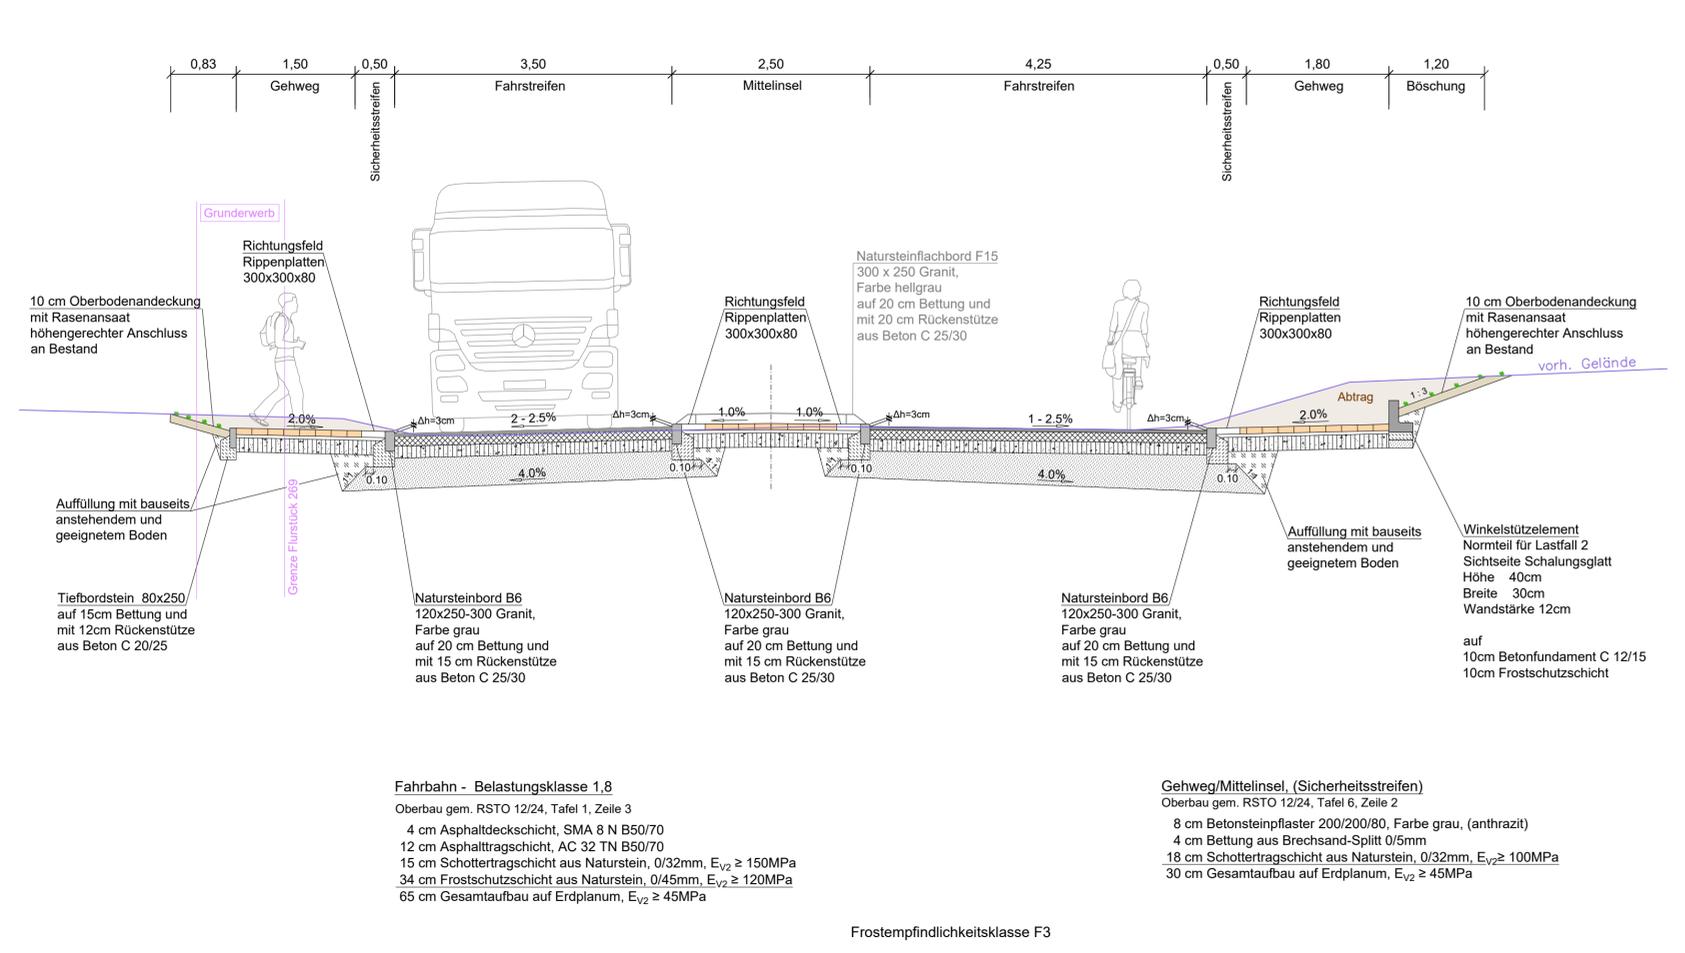


Regelquerschnitt 2 - 2

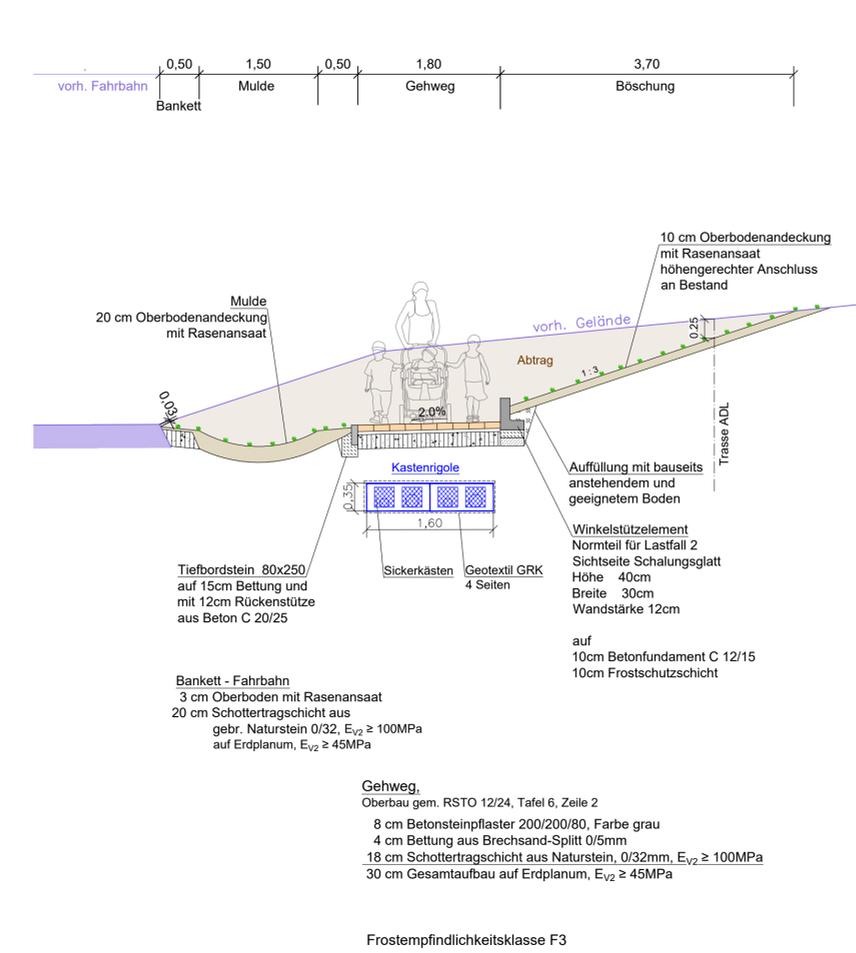

Regelquerschnitt 3 - 3

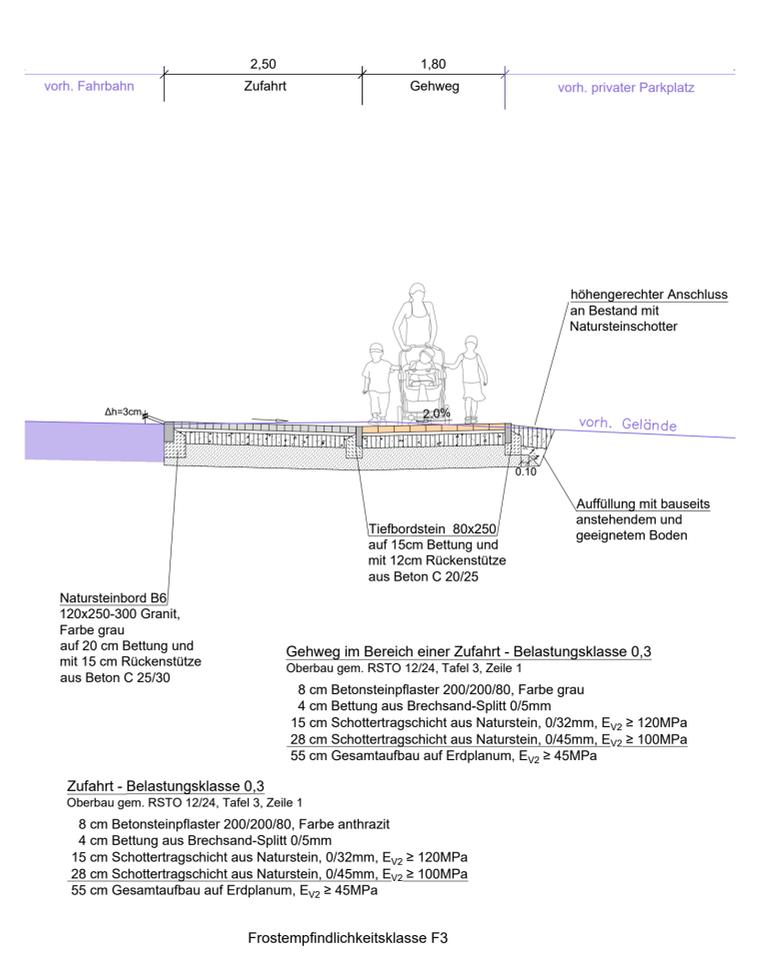

Regelquerschnitt 4 - 4

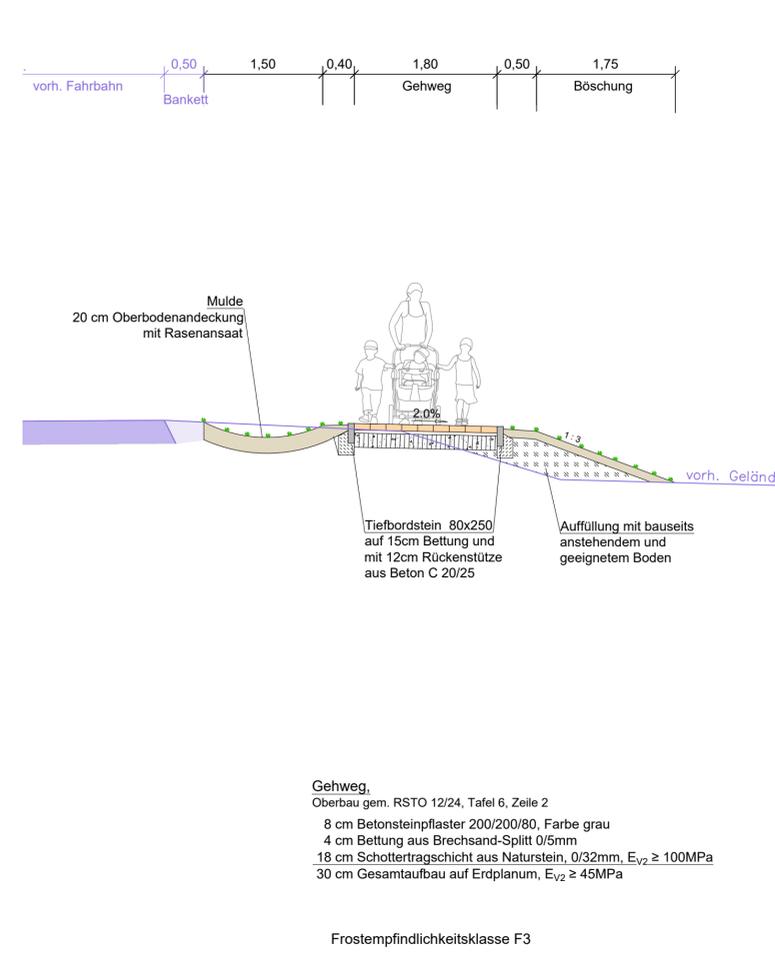

Nr.	Art der Änderung	Datum	Name	Zeichen

Bestandsvermessung:		Lagebezug:	ETRS 89
		Höhenbezug:	DHHN 2016
		Gemarkung:	Eberswalde, Sommerfelde
		Datum:	August 2021

Planung:		Projekt-Nr.:	
		Datum:	
		Name:	
		Zeichen:	
		bearbeitet:	April 2024, A. Callies
		gezeichnet:	April 2024, I. Schimmack
		geprüft:	April 2024, G. Mecke

Auftraggeber:	Stadt Eberswalde Breite Straße 41-44 16225 Eberswalde	Unterlage:	14
		Blatt Nr.:	1
		Reg. Nr.:	
		Datum:	
		Zeichen:	

Vorhaben:	Neubau Gehweg und Fahrbahnteiler Ostender Höhen zwischen Freienwalder Straße und Cöthener Straße Entwurfsplanung	geprüft:	
		Regelquerschnitte	
		Maßstab:	1 : 50