Anlage 4 - Straßenquerschnitt - Baubeschluss und öffentliches Ausschreibungsverfahren Erschließungsanlage 2. Bauabschnitt Bärbel-Wachholz-Weg in 16227 Eberswalde für den Ausschuss für Stadtentwicklung, Wohnen und Umwelt (Fachausschuss 3 - F3) am 17.09.2024 und für die Stadtverordnetenversammlung am 26.09.2024

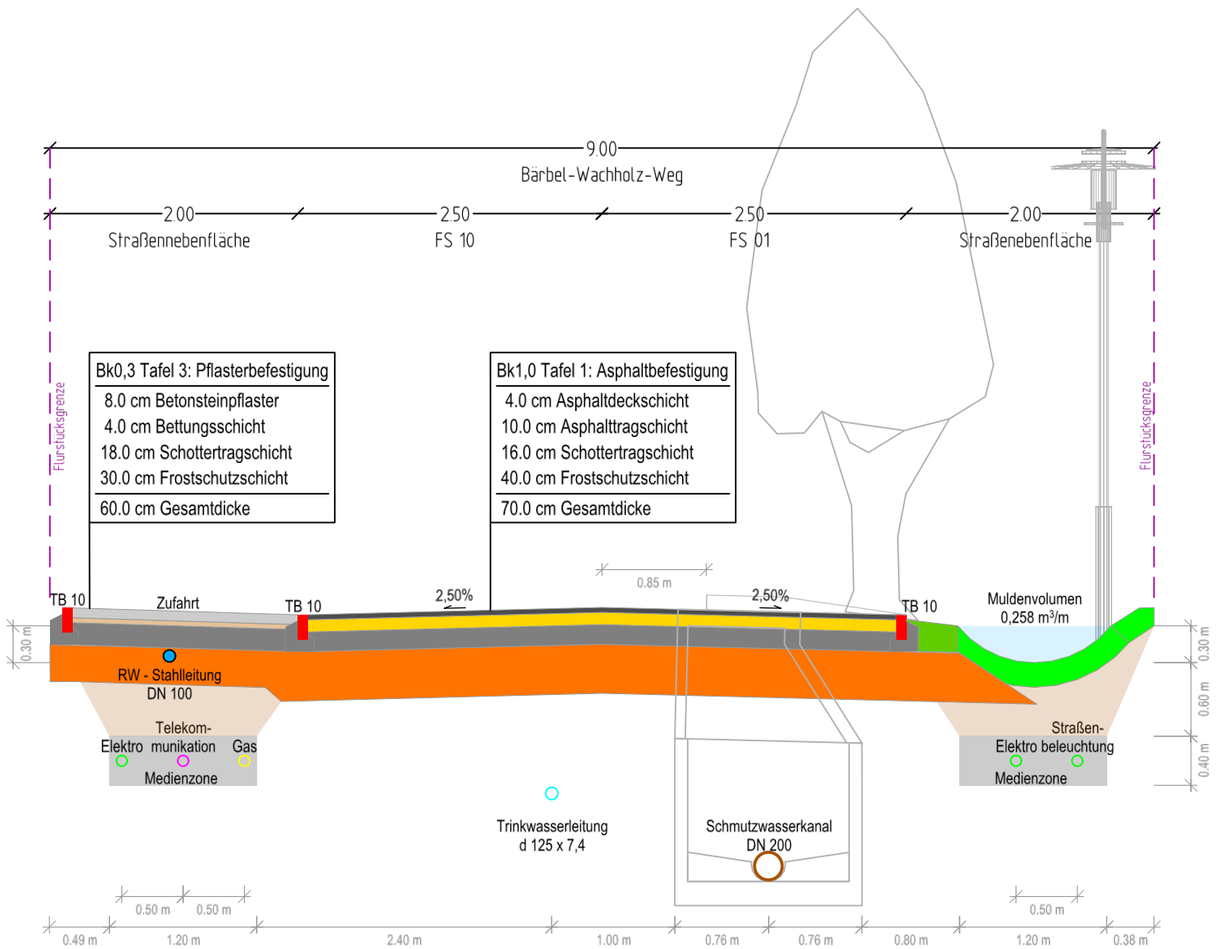

Nr.	Art der Änderung		Datum	Zeichen

Entwurfsplanung

Ingenieurbüro für Bauplanung GmbH Eberswalde

Brunnenstraße 4
16225 Eberswalde

bearbeitet	24.07.2024	St. Grohs
gezeichnet	24.07.2024	St. Gerth
geprüft: Geschäftsführer	U. Grohs	

Stadt Eberswalde

Tiefbauamt
Breite Straße 40
16225 Eberswalde

Unterlage: 6

Blatt Nr.: 1

geprüft:

Stadt Eberswalde

Bärbel-Wachholz-Weg - 2. Bauabschnitt
Herstellung der Erschließungsanlagen

in 16227 Eberswalde

Straßenquerschnitt

Maßstab: 1 : 50

Vermessungsbüro Dipl.-Ing. Rainer Mallon
Öffentlich bestellter Vermessungsingenieur
Rudolf-Breitscheid-Straße 27
16225 Eberswalde
Tel.: 03334 284399
E-Mail: info@rainermallon.de

Höhenbezug: DHHN 2016

Lagebezug: ETRS 89