


Anlage 2 - Übersichtslageplan - Erschließungsvertrag zwischen der Stadt Eberswalde und dem ZWAE im Bebauungsplan Nr. 708 - Clara-Zetkin-Siedlung hinter der Fliederallee 2. Änderung, 2. Bauabschnitt Bärbel-Wachholz-Weg für den Ausschuss für Stadtentwicklung, Wohnen und Umwelt (Fachausschuss 3 - F3) am 17.09.2024 und für die Stadtverordnetenversammlung am 26.09.2024

Stadt Eberswalde

hergestellt am Mittwoch, 22. Juni 2022 16:59 Uhr MESZ durch Köhler, Heike

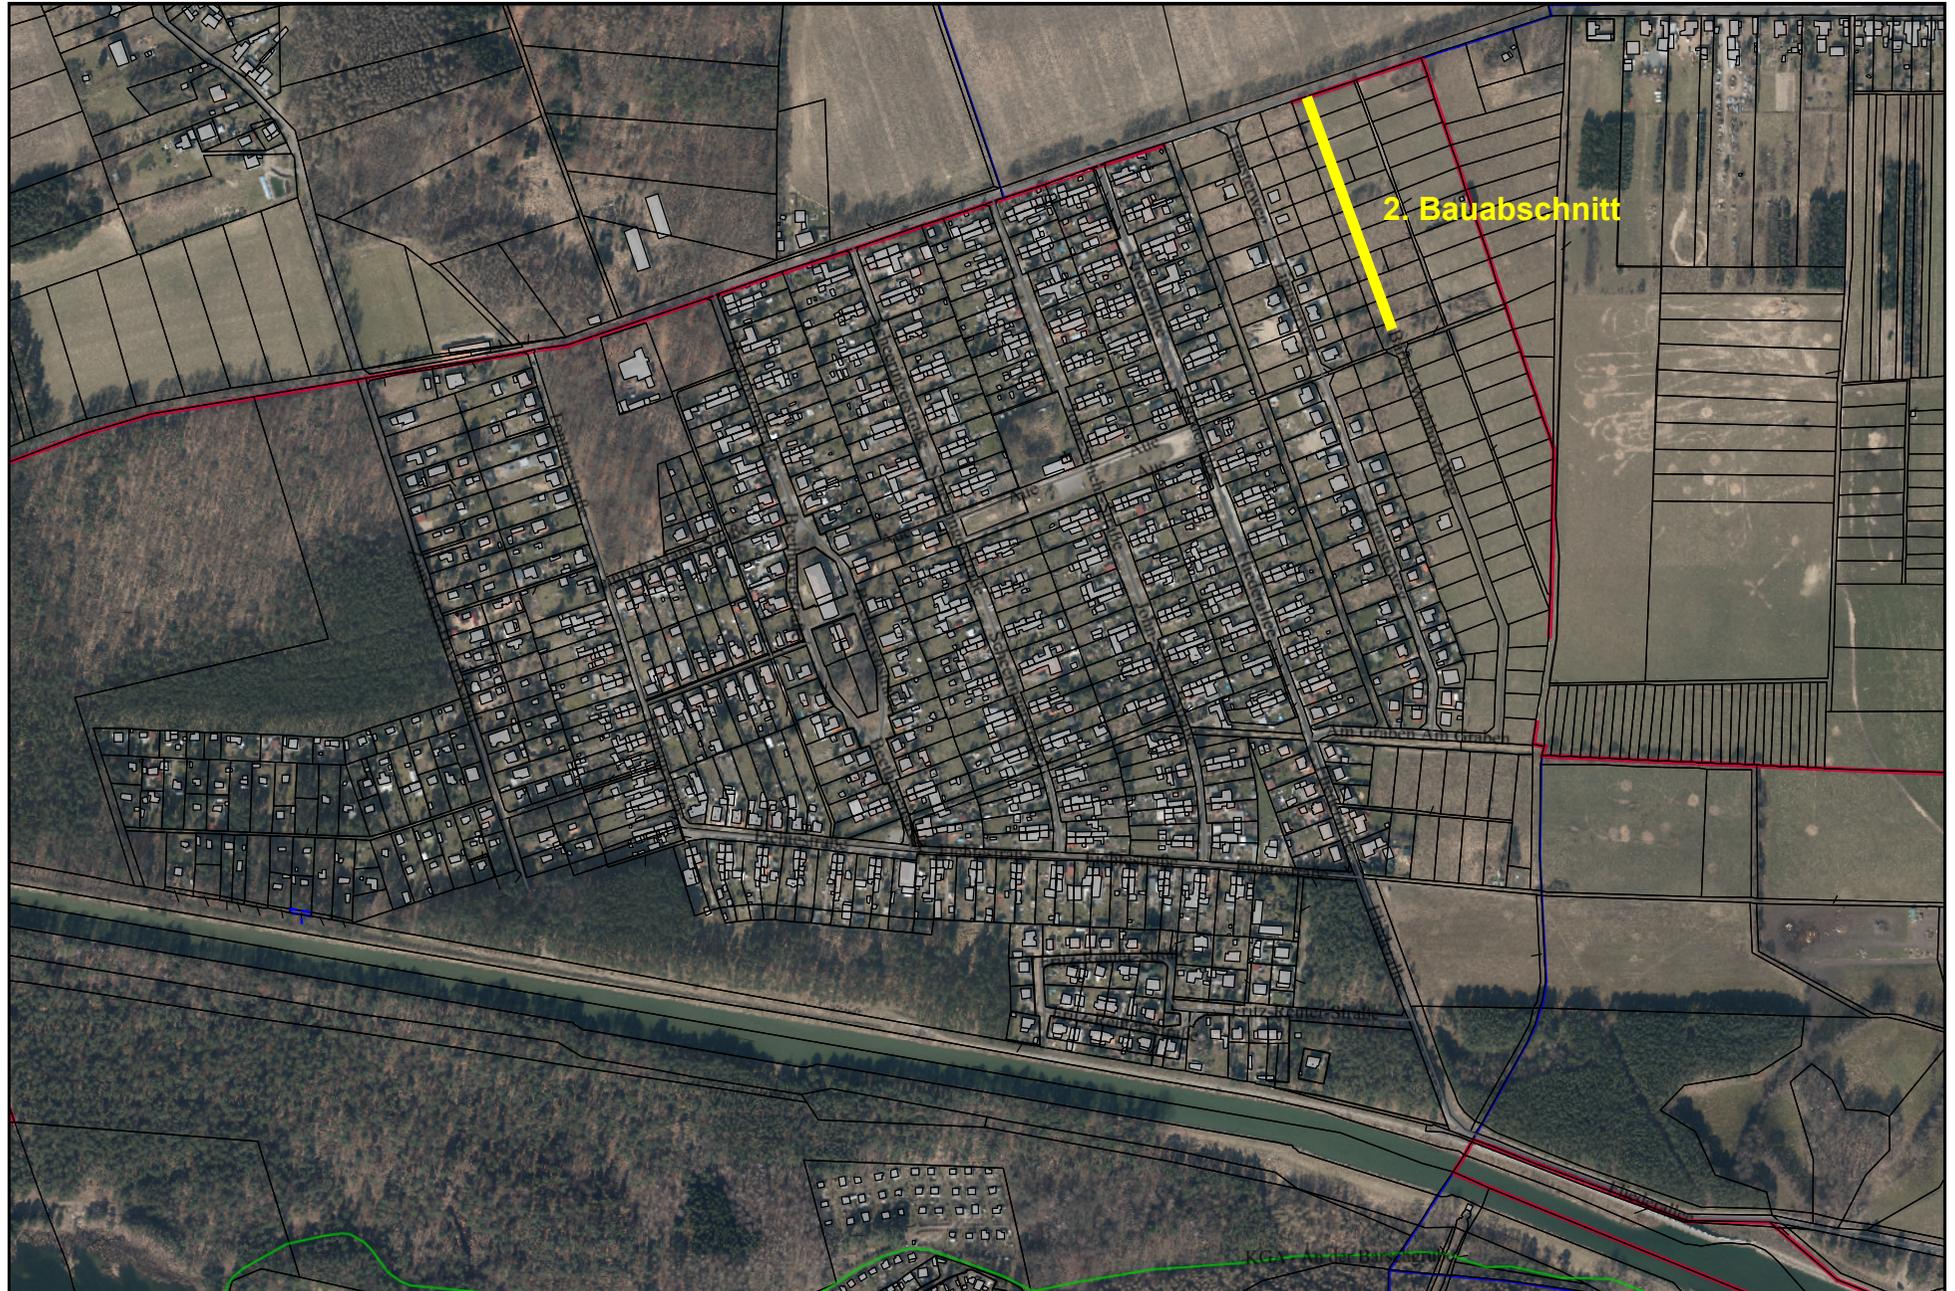

Geobasisdaten: © GeoBasis-DE/LGB 2021

Der Auszug wurde automatisch erzeugt und ist nur für die vereinbarte Aufgabe zu verwenden. Die Darstellung basiert auf der Grundlage des Liegenschaftskatasters, ist jedoch kein aktueller Nachweis. Ein aktueller Nachweis ist bei der zuständigen Katasterbehörde erhältlich.