


## Anlage zur Beschlussvorlage BV/0028/2024

Bebauungsplan Nr. 401 „TGE-InnoZent“

Aufstellungsbeschluss nach § 2 Abs. 1 BauGB i. V. m. § 13 a BauGB

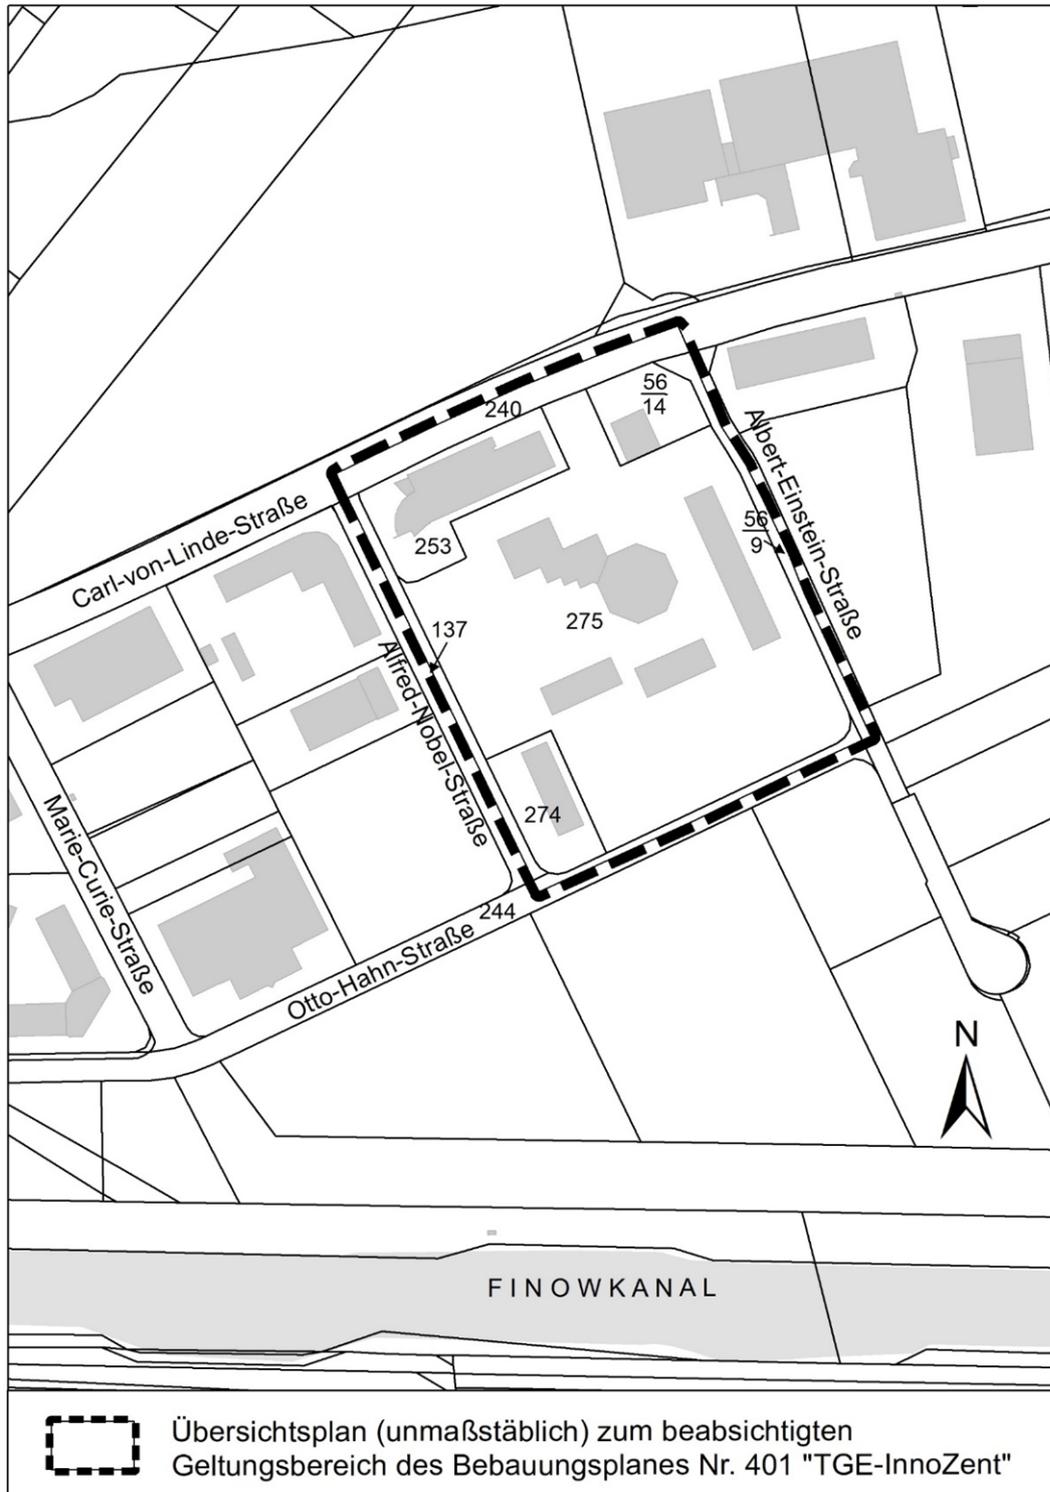

Übersichtsplan (unmaßstäblich) zum beabsichtigten Geltungsbereich des Bebauungsplanes Nr. 401 „TGE-InnoZent“