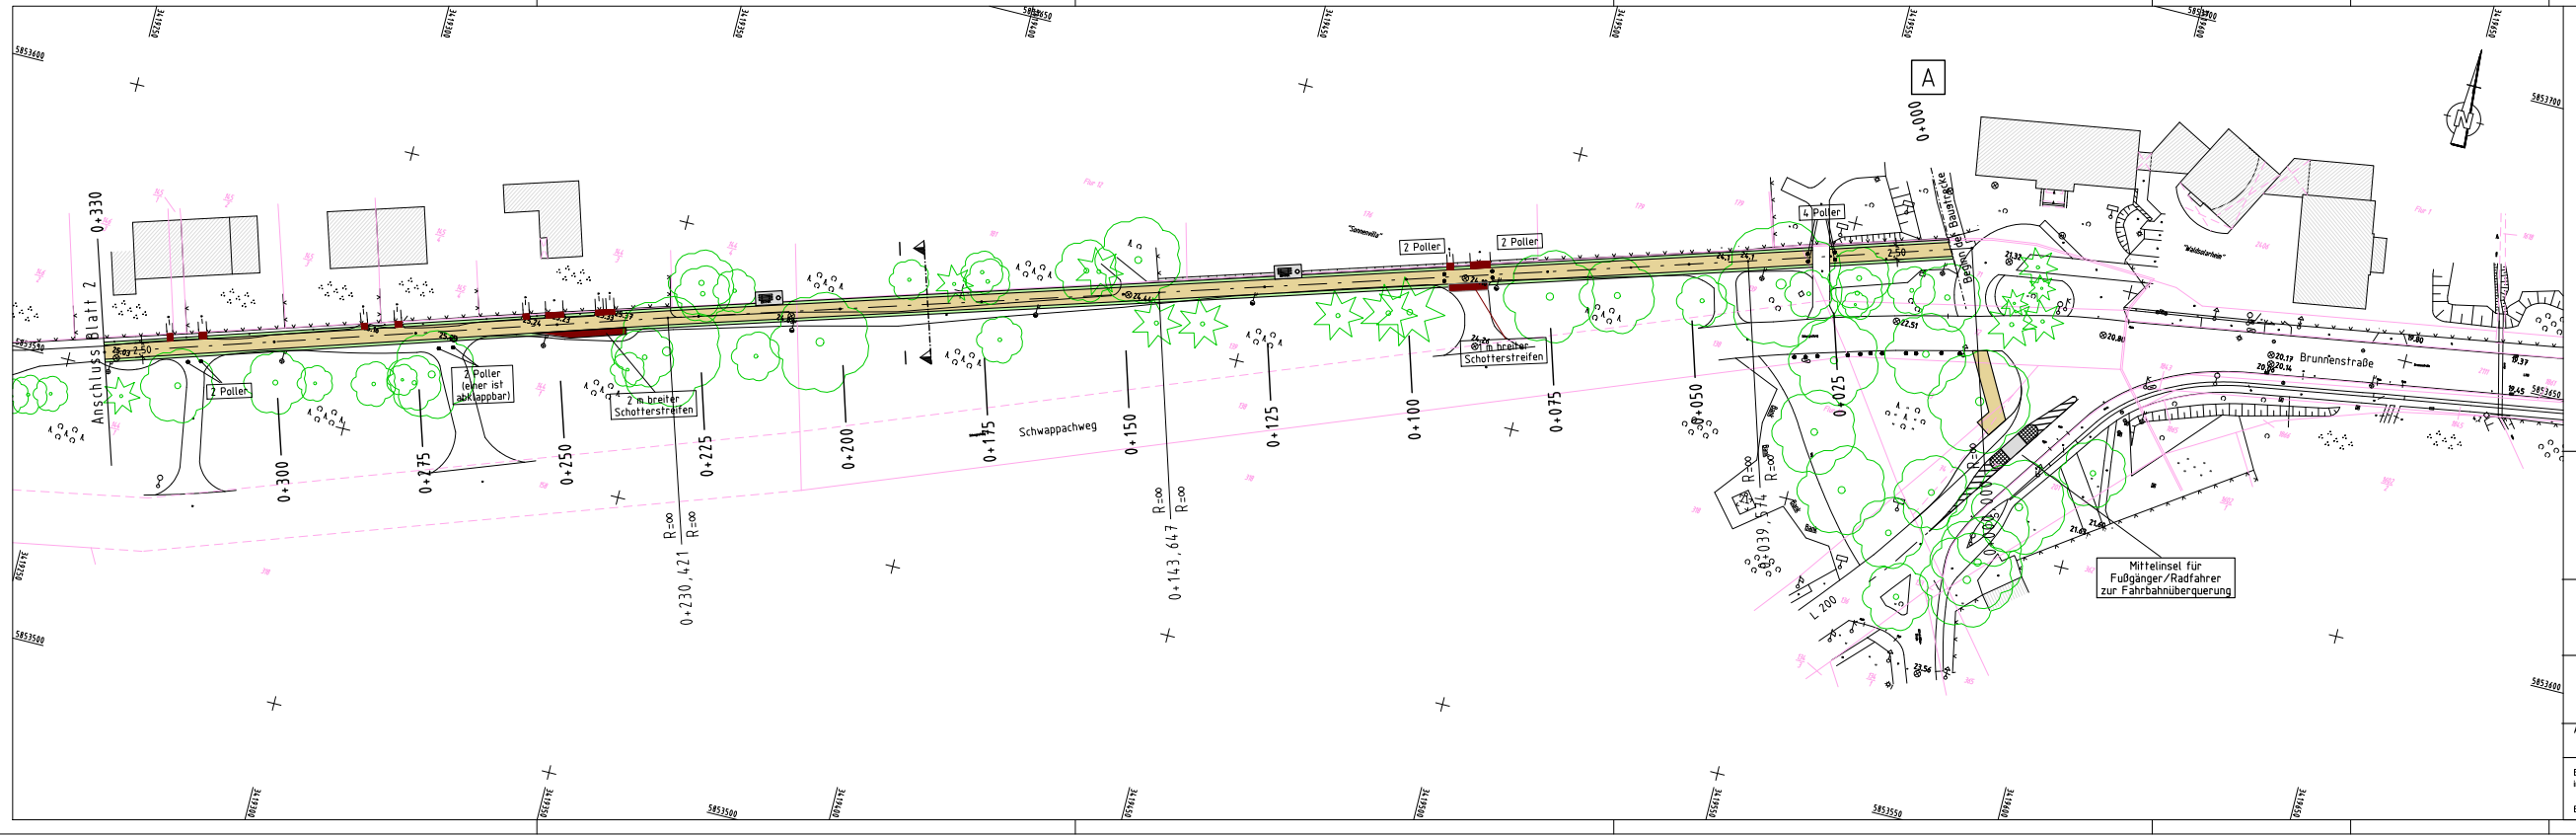
A
0+000
Anschluss Blatt 2
0+330
0+300
0+275
0+250
0+225
0+200
0+175
0+150
0+125
0+100
0+075
0+050
0+025
0+039,574
0+143,647
0+230,421
R=00
L 200
Schwappachweg
Brunnenstraße
Baustraße
2 Poller
2 Poller (einer ist aufklappbar)
2 m breiter Schotterstreifen
1 m breiter Schotterstreifen
4 Poller
Mittelinsel für Fußgänger/Radfahrer zur Fahrbahnüberquerung
2,50
Flur 1
Flur 2
5853600
5853550
