


# Querschnitt I

im Bereich **A** - **B**

Grundhafter Ausbau  
wassergebundene Decke

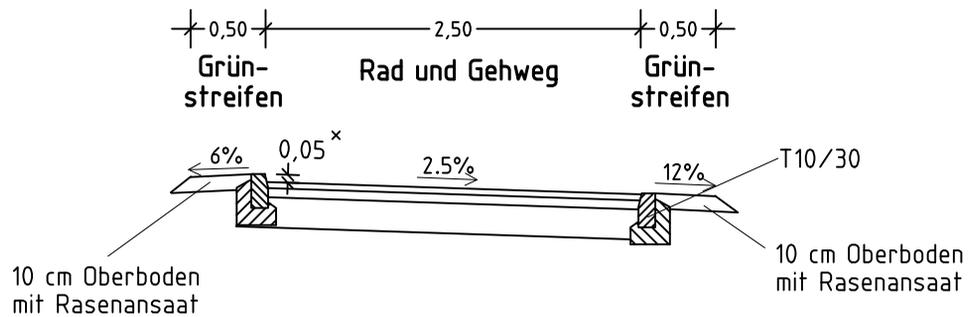

### Befestigung als Rad-/Gehweg

- 4 cm Sabalith
- 6 cm Sabadyn
- 20 cm Schotter-Splitt-Sand-Gemisch  
gem. ZTV SoB04,  $E_{V2} \geq 80 \text{ MN/m}^2$


30 cm Gesamtdicke

im Bereich von PKW-Überfahrten 40 cm  
Schotter-Splitt-Sand-Gemisch 0/45 mit  $E_{V2} \geq 120 \text{ MN/m}^2$

x in Grundstückszufahrten 2 cm

Maßstab 1:50

Entwurfsplanung

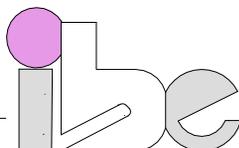

Ingenieurbüro für  
Bauplanung GmbH  
Eberswalde

Stadt Eberswalde - Erlebnisachse Schwärzetal

Bearbeiter	G. Schneider	Objekt-Nr.	610 071
Zeichner	A. Balow	Unterlage	6
Datum	August 2010	Blatt Nr.	1