


Querschnitt II

im Bereich **B** - **C**

Grundhafter Ausbau
Pflasterbefestigung

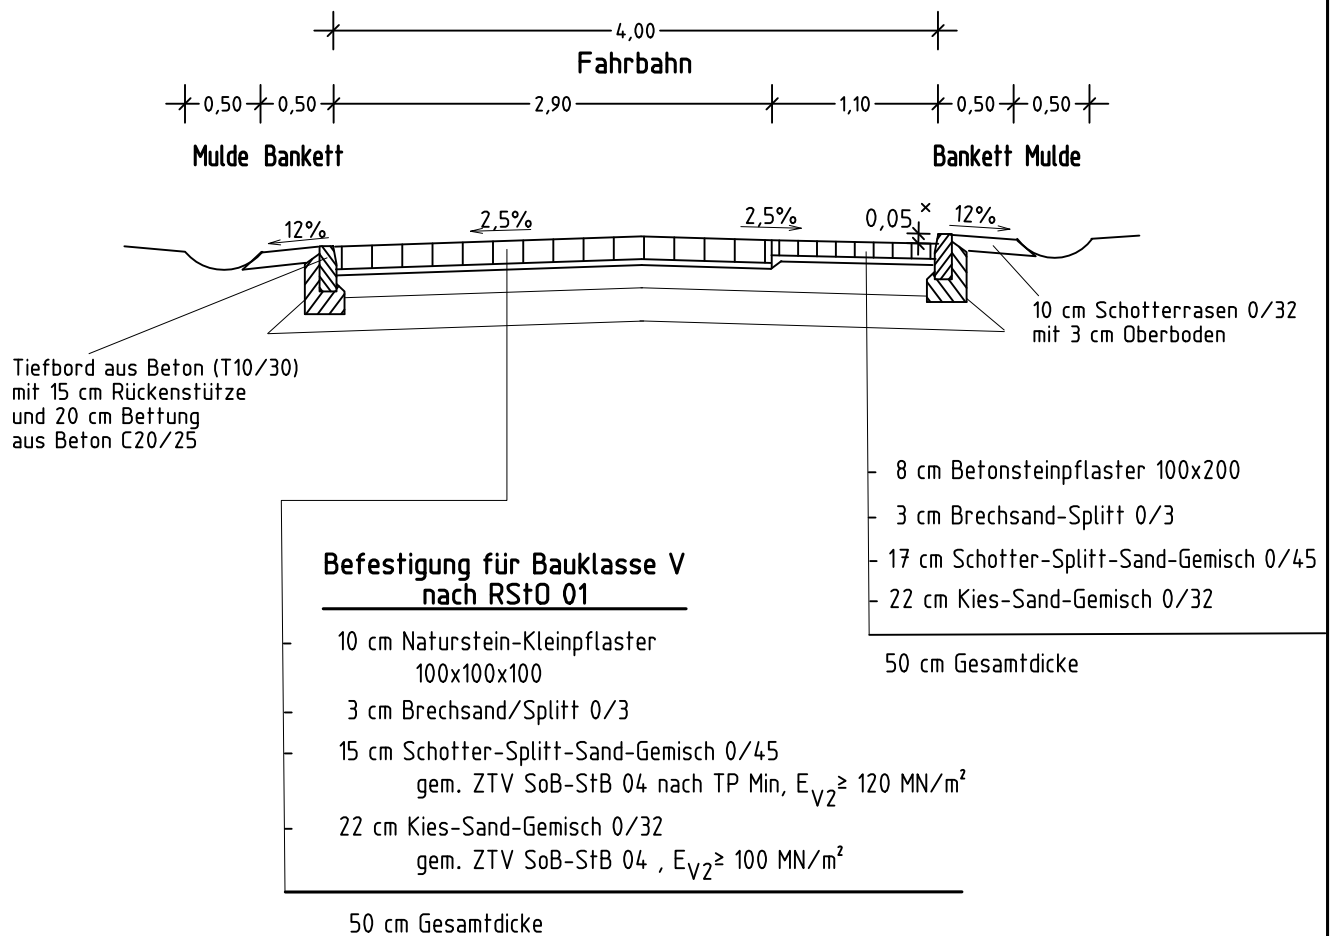

Maßstab 1:50

Entwurfsplanung



Stadt Eberswalde - Erlebnisachse Schwärzetal

| | | | |
|------------|--------------|------------|---------|
| Bearbeiter | G. Schneider | Objekt-Nr. | 610 071 |
| Zeichner | A. Balow | Unterlage | 6 |
| Datum | August 2010 | Blatt Nr. | 2 |