Anlage 9_Grundriss Sporthalle

Legende Schraffuren und Kurzbezeichnungen:

Mauerwerk - Bestand	±0,00 OKFF Höhenangabe Fertigkonstruktion
Mauerwerk - Planung	±0,00 OKR Höhenangabe Rohkonstruktion
Prallwand - Planung	Alle Maße beziehen sich auf OKFF
Abbruch	

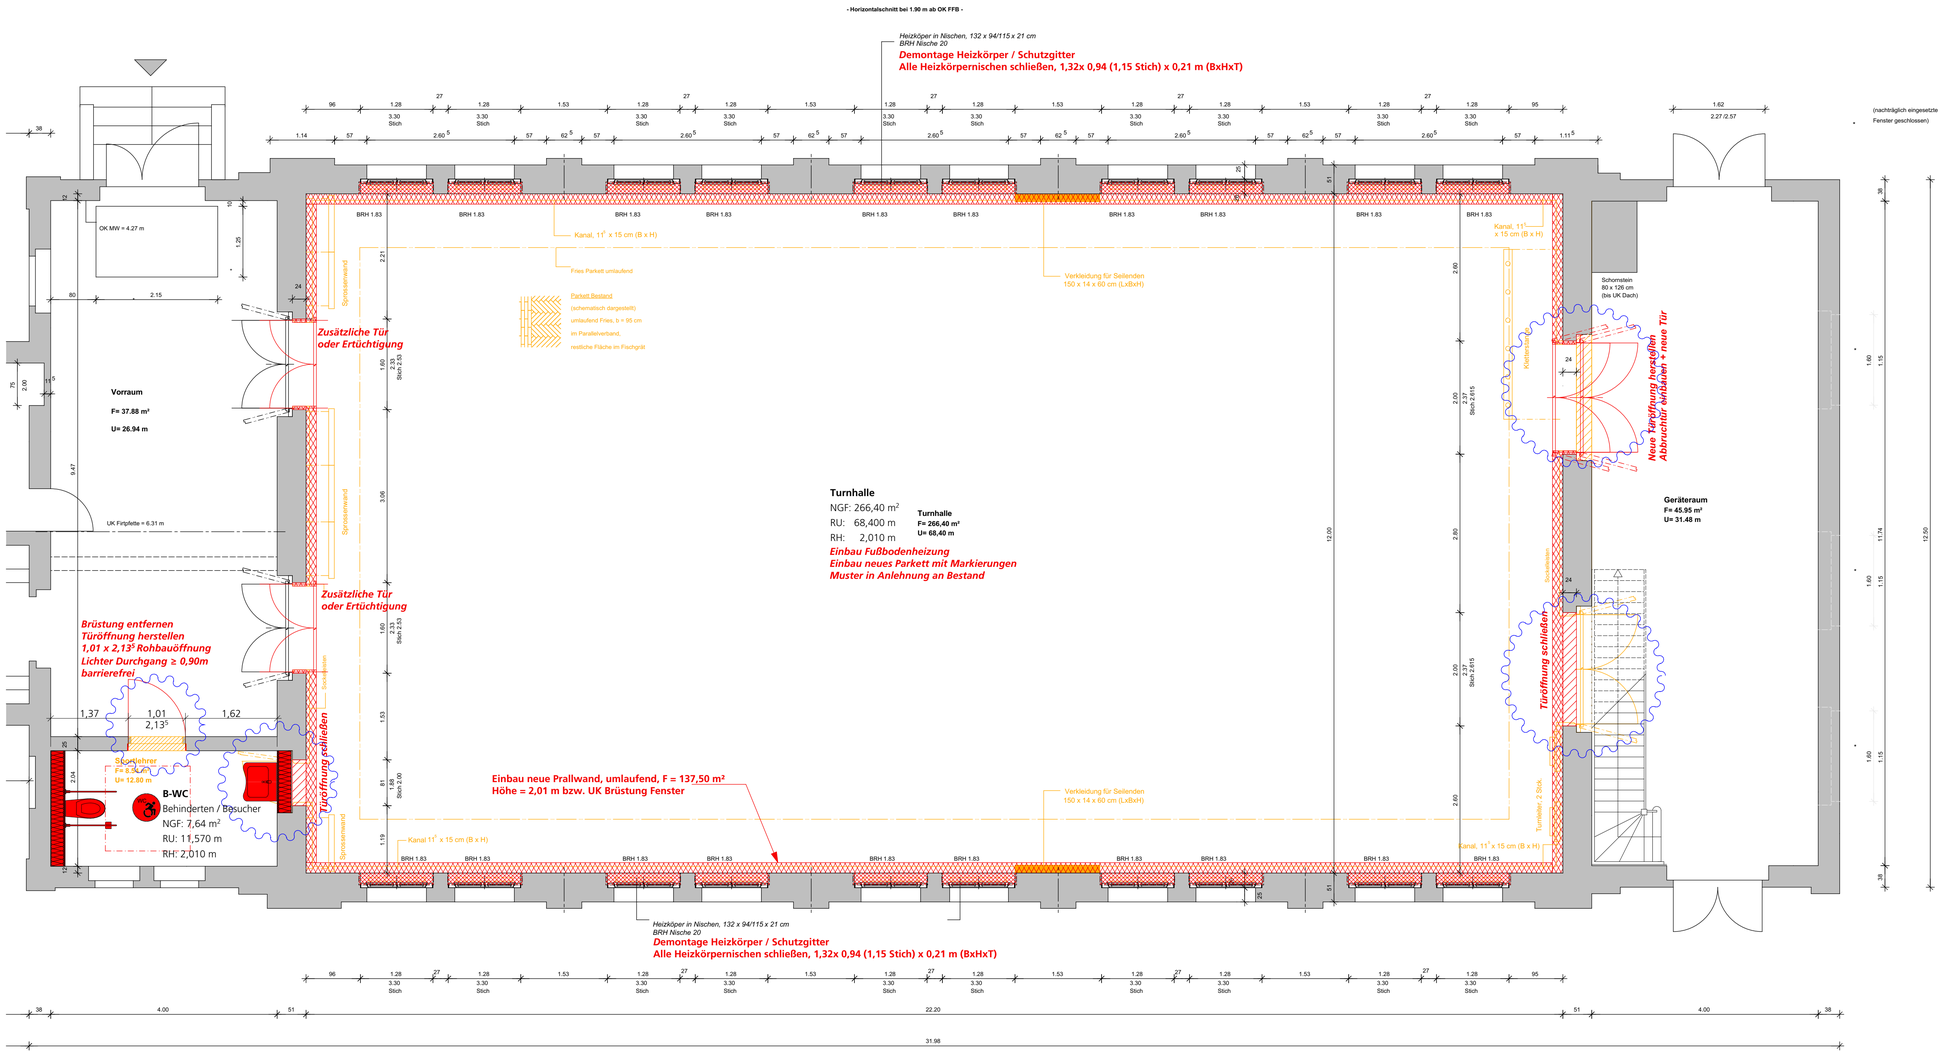

Index	Datum	Änderung	Bearb.

Sämtliche Maße sind vom Unternehmer eigenverantwortlich am Bau zu prüfen. Alle Werkpläne sind nur in Verbindung mit den gültigen Schal- und Bewehrungsplänen des Tragwerksplaners, sowie den Durchbruchsplänen der Fachingenieure gültig und/oder den ergänzenden Angaben. Dehnungsfugen sind nach Angabe Tragwerksplaner auszuführen. Der Ausführende ist verpflichtet, den Auftraggeber auf etwaige Unstimmigkeiten der Ausführungsunterlagen hinzuweisen (VOB, § 3.3).

± 0,00 = OKFF EG

Sanierung Turnhalle - 1.BA

Grundschule Bruno-H.-Bürgel
Breite Straße 69 in 16225 Eberswalde

Dieses Projekt oder Teilprojekt nebst Anlagen darf ohne unsere Genehmigung weder vervielfältigt noch ganz oder teilweise anderweitig verwendet werden.

Leistungsphase nach HOAI:
Ausführungsplanung

BAUHERRSCHAFT:

Stadt Eberswalde
Amt für Hochbau und Gebäudewirtschaft

Breite Straße 41 - 44
16225 Eberswalde

ARCHITEKT:

Projektbüro Dörner + Partner GmbH
Architekten_Ingenieure

Bahnhofstraße 7
16227 Eberswalde
T 03334 - 30 38 0
F 03334 - 35 40 10
Email: info@doerner-partner.de

Grundriss Turnhalle - Abbruch / Nplg

Datum:	gez./bea.:	Index:	Maßstab:	Format:	Plan-Nr.:
11.10.2024	sch/kdö		1:50	90,0 / 42,0 cm	A-B 003

S:\Projekte\2024\2024-018 Sanierung GS Bruno-H.-Bürgel - TP Turnhalle\LP 5\002 Bau\01. Cad\2024-018 Turnhalle.pln