


Querschnitt III

im Bereich **C** - **D** und im Bereich **D** - **E**

Grundhafter Ausbau Pflasterbefestigung

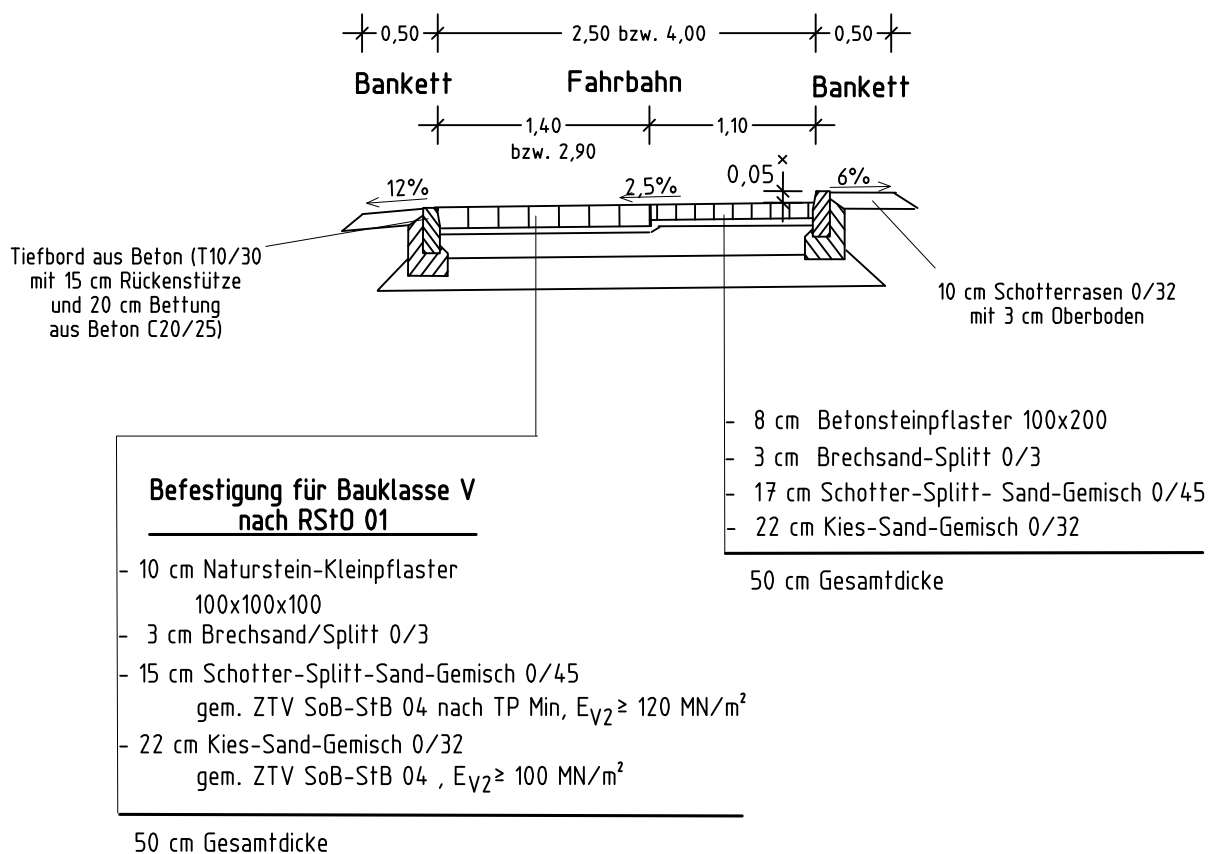

x in Grundstückszufahrten 2 cm

Maßstab 1:50

Entwurfsplanung



Stadt Eberswalde - Erlebnisachse Schwärzetal

Bearbeiter	G. Schneider	Objekt-Nr.	610 071
Zeichner	A. Balow	Unterlage	6
Datum	August 2010	Blatt Nr.	3