


Querschnitt IV

im Bereich D - F

Grundhafter Ausbau
wassergebundene Decke

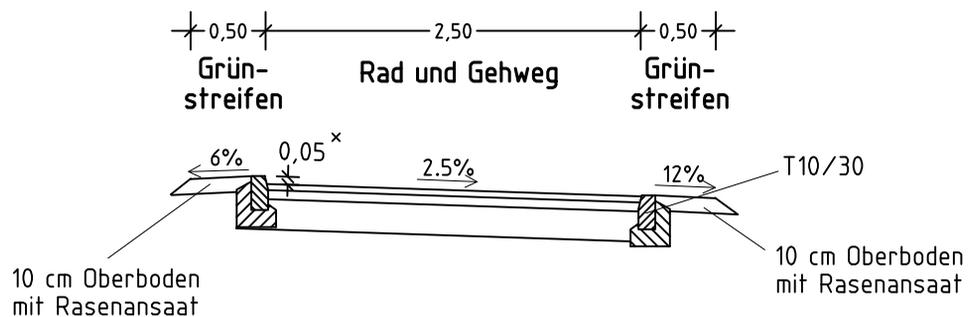

Befestigung als Rad-/Gehweg

- 4 cm Sabalith
- 6 cm Sabadyn
- 40 cm Schotter-Splitt-Sand-Gemisch
gem. ZTV SoB04, $E_{V2} \geq 80 \text{ MN/m}^2$


50 cm Gesamtdicke

im Bereich von PKW-Überfahrten 40 cm
Schotter-Splitt-Sand-Gemisch 0/45 mit $E_{V2} \geq 120 \text{ MN/m}^2$

x in Grundstückszufahrten 2 cm

Maßstab 1:50

Entwurfsplanung

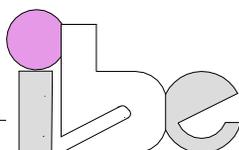

Ingenieurbüro für
Bauplanung GmbH
Eberswalde

Stadt Eberswalde - Erlebnisachse Schwärzetal

Bearbeiter	G. Schneider	Objekt-Nr.	610 071
Zeichner	A. Balow	Unterlage	6
Datum	August 2010	Blatt Nr.	4