


Detail Sitzbereich

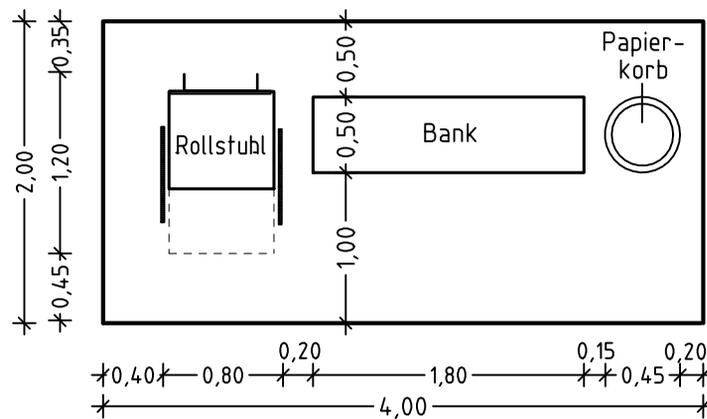

Maßstab 1:50

Entwurfsplanung



Stadt Eberswalde - Erlebnisachse Schwärzetal

Bearbeiter	G. Schneider	Objekt-Nr.	610 071
Zeichner	A. Balow	Unterlage	
Datum	August 2010	Blatt Nr.	1