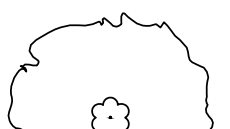

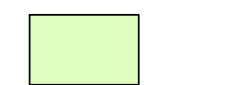

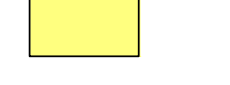

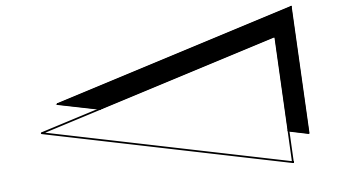




Legende

-  - Baum, Bestand
-  - Baum, Neupflanzung
-  - Rasen
-  - Pflanzung
-  - Sand
-  - Leuchte




Nr.	Art der Änderung	Datum	Bearbeitet

Bauherr: **Stadt Eberswalde**
Breite Straße 41-44, 16225 Eberswalde

Objekt: **BV Umbau / Sanierung Hort "Die coolen Füchse"**
Eisenbahnstraße 100, 16225 Eberswalde
Entwurfsplanung
Stand 05.11.2024

Verfasser: **REIF + EBERHARD**
Landschaftsarchitekten PartGmbH
Wildganssteig 103, 13503 Berlin
Telefon: (030) 436 33 72
Telefax: (030) 436 33 73
Mail: reif.eberhard@t-online.de

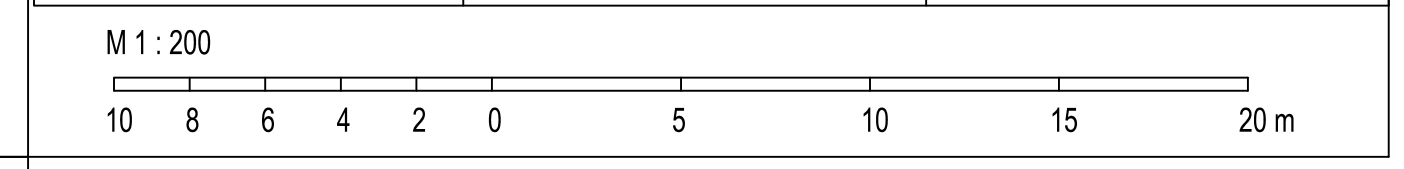Anlage: Blattgröße: 86 x 53,5 cm
Blatt-Nr.: 01 Maßstab: 1:200



Bolzplatz, auch geeignet für Volleyball, Ball über Schnur, Federball o.ä.
Einfassung mit niedriger Bande
Höhe ca. 0,60 bis 1,00 m,
an Stirnseiten Ballfangnetz oder -zaun
Bodenbelag: EPDM

Böschungssicherung zur Eiche mit Findlingen

Sitzblöcke / Böschungssicherung zur Eiche

Hecke, geschnitten

Erhalt Insektenhotel

Bestand, Mosaikpflaster

Hecke, geschnitten

Gemüsegarten

Rundweg
(Belag mit einer guten Befahrbarkeit für Roller, Tretautos usw.)

3er Trampolin

Bereich für Fahrradbügel
(8 Stück = 16 Fahrräder)

Erhalt Kleinsteinpflasterfläche
(Pflaster vor Haupteingang auf vorh. Podesthöhe anziehen)

große Kletterburg mit Rutsche

Spielhütte

Doppelschaukel

Sandspiel

Reifenschaukel

Lümmelwiese

Tischtennisplatte auf Plattenfläche

neuer Zugang zum Turnhalleneingang

Müllplatz Einfriedung mit Sichtschutz aus Holz + Begrünung

neuer Zaun mit Zaunbegrünung