


Anlage zur Beschlussvorlage BV/0094/2024

Bebauungsplan Nr. 304 „Schleusenquartier“

Aufstellungsbeschluss nach § 2 Abs. 1 BauGB i. V. m. § 13a BauGB

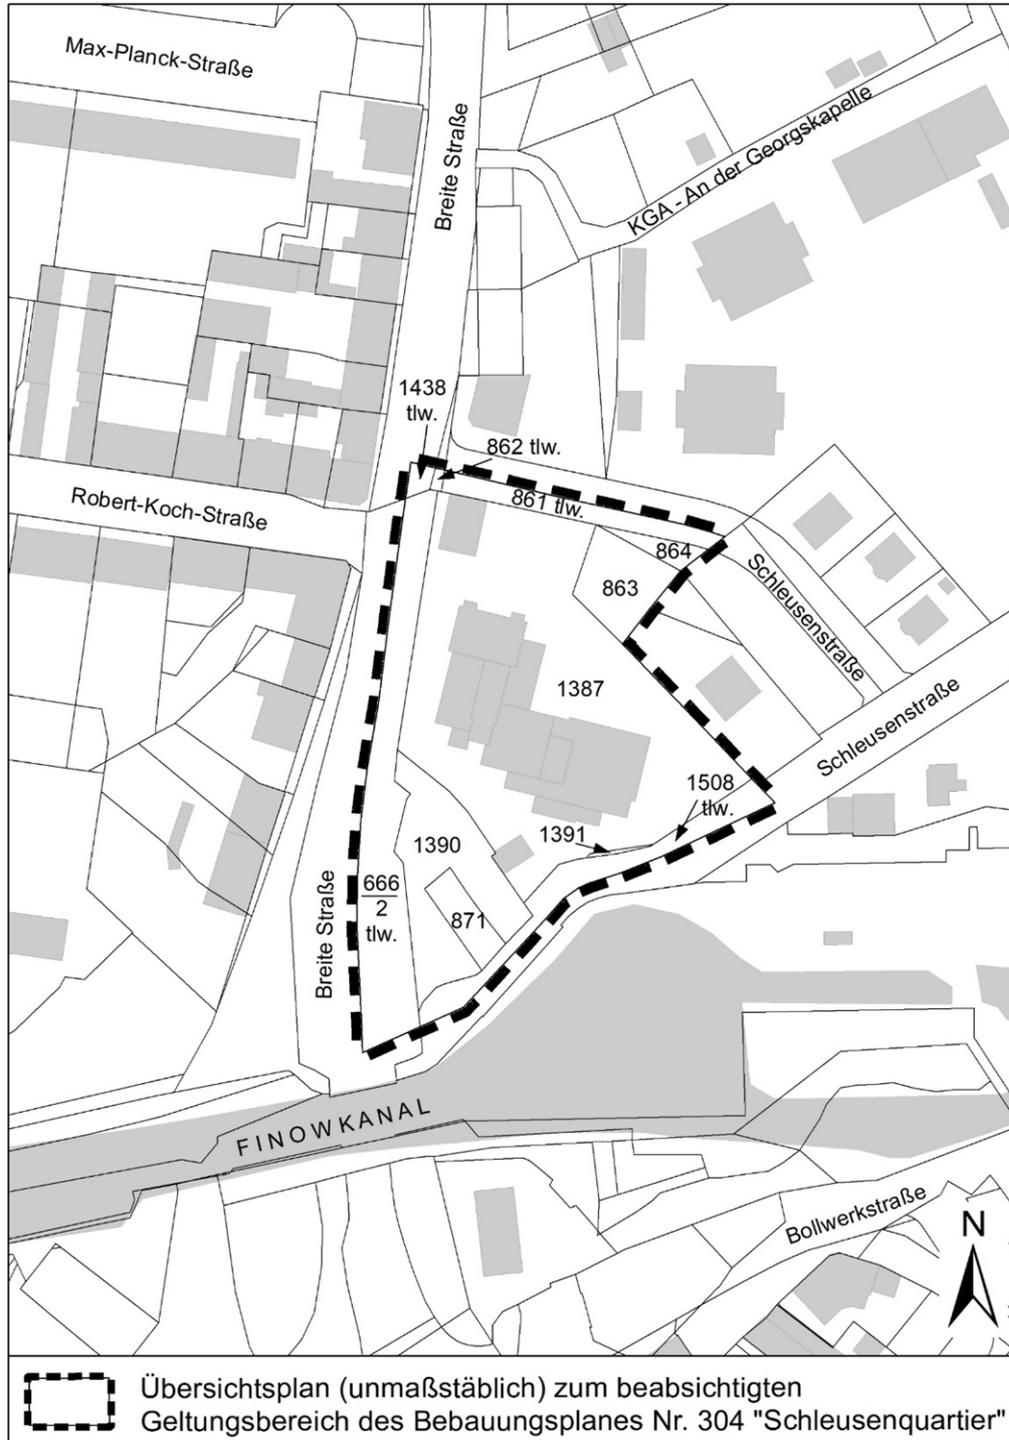

Übersichtsplan (unmaßstäblich) zum beabsichtigten Geltungsbereich des Bebauungsplanes Nr. 304 „Schleusenquartier“