

# Anlage 1

## LEGENDE

- Gebäude
- überdachte Kfz-Stellfläche und Abbruch Streugutlagerhalle
- Anpassungsbereich
- Befestigungsarten
- Asphalt
- Beton
- BPN Betonpflaster
- Grobplaster
- TB Tufford
- HB Hochbord
- A
- Regennennweite
- DN 1000
- Schächte
- RS = 35,25
- SO Höhe
- ca. 1,0m
- Schachthöhe
- ca. 1,2m
- Bestandshöhe
- x ca. 1,2
- Straßenauf
- FR11
- Regenfallrohr mit Nr.
- Laub-/Nadelbaum


ÜBEREINSTIMMUNGSVERMERK / KARTENGRUNDLAGE  
 TK 10 und amtliches Liegenschaftskatastralsystem (ALKIS-Daten)  
 c) Landesmessung und Geobasisinformation Brandenburg (LGB)  
 www.geobasis-bb.de  
 Gemäße 4  
 Entwurfslage  
 Höhenbezug: DHN 92  
 Lagrsystem: ETRS 89

Die Regelungen des Urheberrechtes sind zu beachten.  
 Die veränderte Planunterlage enthält den Inhalt des Liegenschaftskatasters und weist planungsrelevante bauliche Anlagen sowie Straßen, Wege und Plätze vollständig nach.  
 Die hinsichtlich der planungsrelevanten Bestands-Geometrie einwandfrei.  
 Die Überlagerung der neuzubauenden Grenzen in die Öffentlichkeit ist einwandfrei möglich.  
 Entwurf, den 21.08.2019  
 Dipl.-Ing. E. Schütz

### Hinweis:

Plangrundlage: FPG Finow Plan GmbH, Altenhofer Straße 13a  
 16227 Eberswalde, vom November 2017  
 Medien- Bestand nachrichtlich übernommen, nur zur Information!  
 Planverasser haftet nicht für die Angaben. Die tatsächliche Lage  
 der Medien ist vor Baubeginn durch geeignete Maßnahmen festzustellen.  
 Höhenbezug: DHN 92  
 Lagrsystem: ETRS 89  
 Alle Maße sind vor Bauausführung in der Öffentlichkeit zu prüfen!

Ressort		Stadt Eberswalde	
Baumaßnahme		überdachte Kfz-Stellfläche, Bauhof Eberswalde	
Planungsphase		Genehmigungsplanung	
Planbezeichnung		Bestandslageplan Bauhof	
Format		Maststab: 1:250 Plangröße: 59x42 Plancode: V ILP 100	
CAD		Projektname: 18 510 Zeichn.-Nr.: I-LP-B-01 TB-Nr.: Planplot-Nr.:	
Architekt/		Stadt Eberswalde Amt für Hochbau und Gebäudewirtschaft Breite Straße 41-44 16225 Eberswalde Unterschrift Bauherr: im Auftrag Markt 17, 03238 Flörsdalde e-mail: mail@deltaplan-flwa.de Fintowwerke Ingenieurgesellschaft mbH Markt 17, 03238 Flörsdalde e-mail: l.bessel@eberswalde.de Tel.: 03531 7941-0 Fax: 03531 7941 22	
bearbeitet:		gezeichnet:	
Kfz, August 2019		Kfz, August 2019	
geprüft:		geprüft:	
Unterschrift Planer:		Unterschrift Planer:	

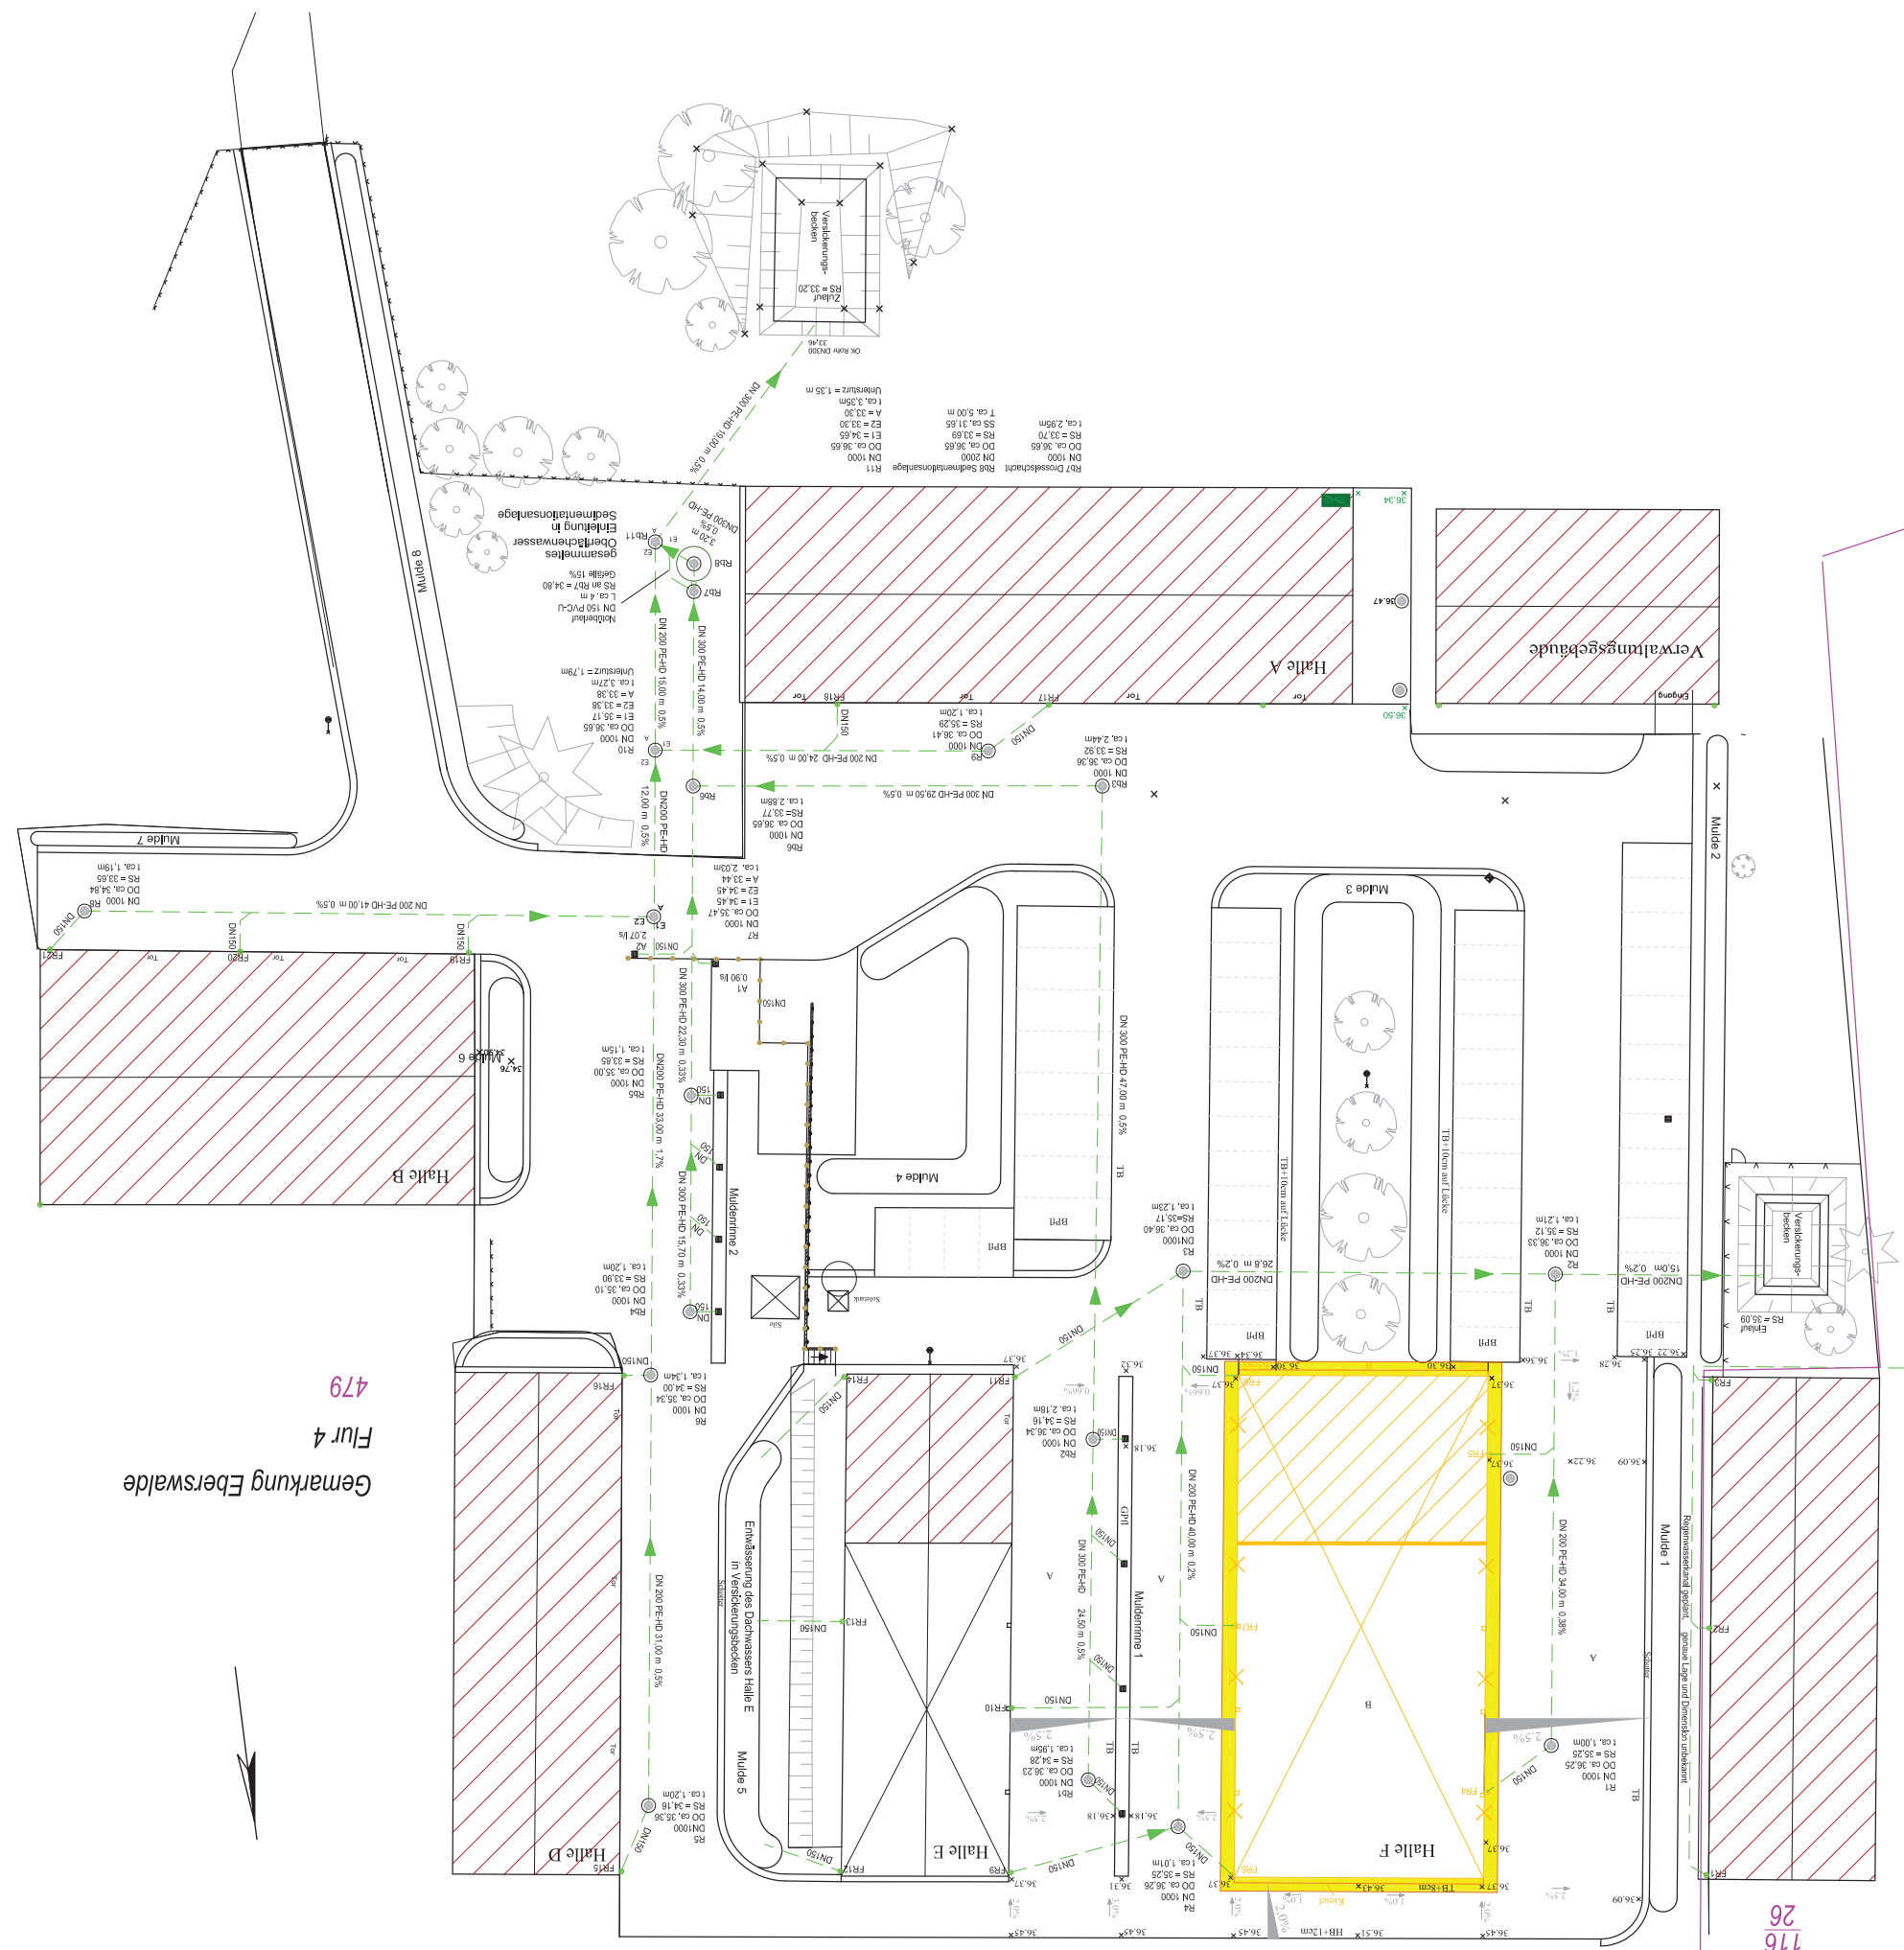

Flur 4  
 479  
 Gemarkung Eberswalde

116  
 26