Anlage 3

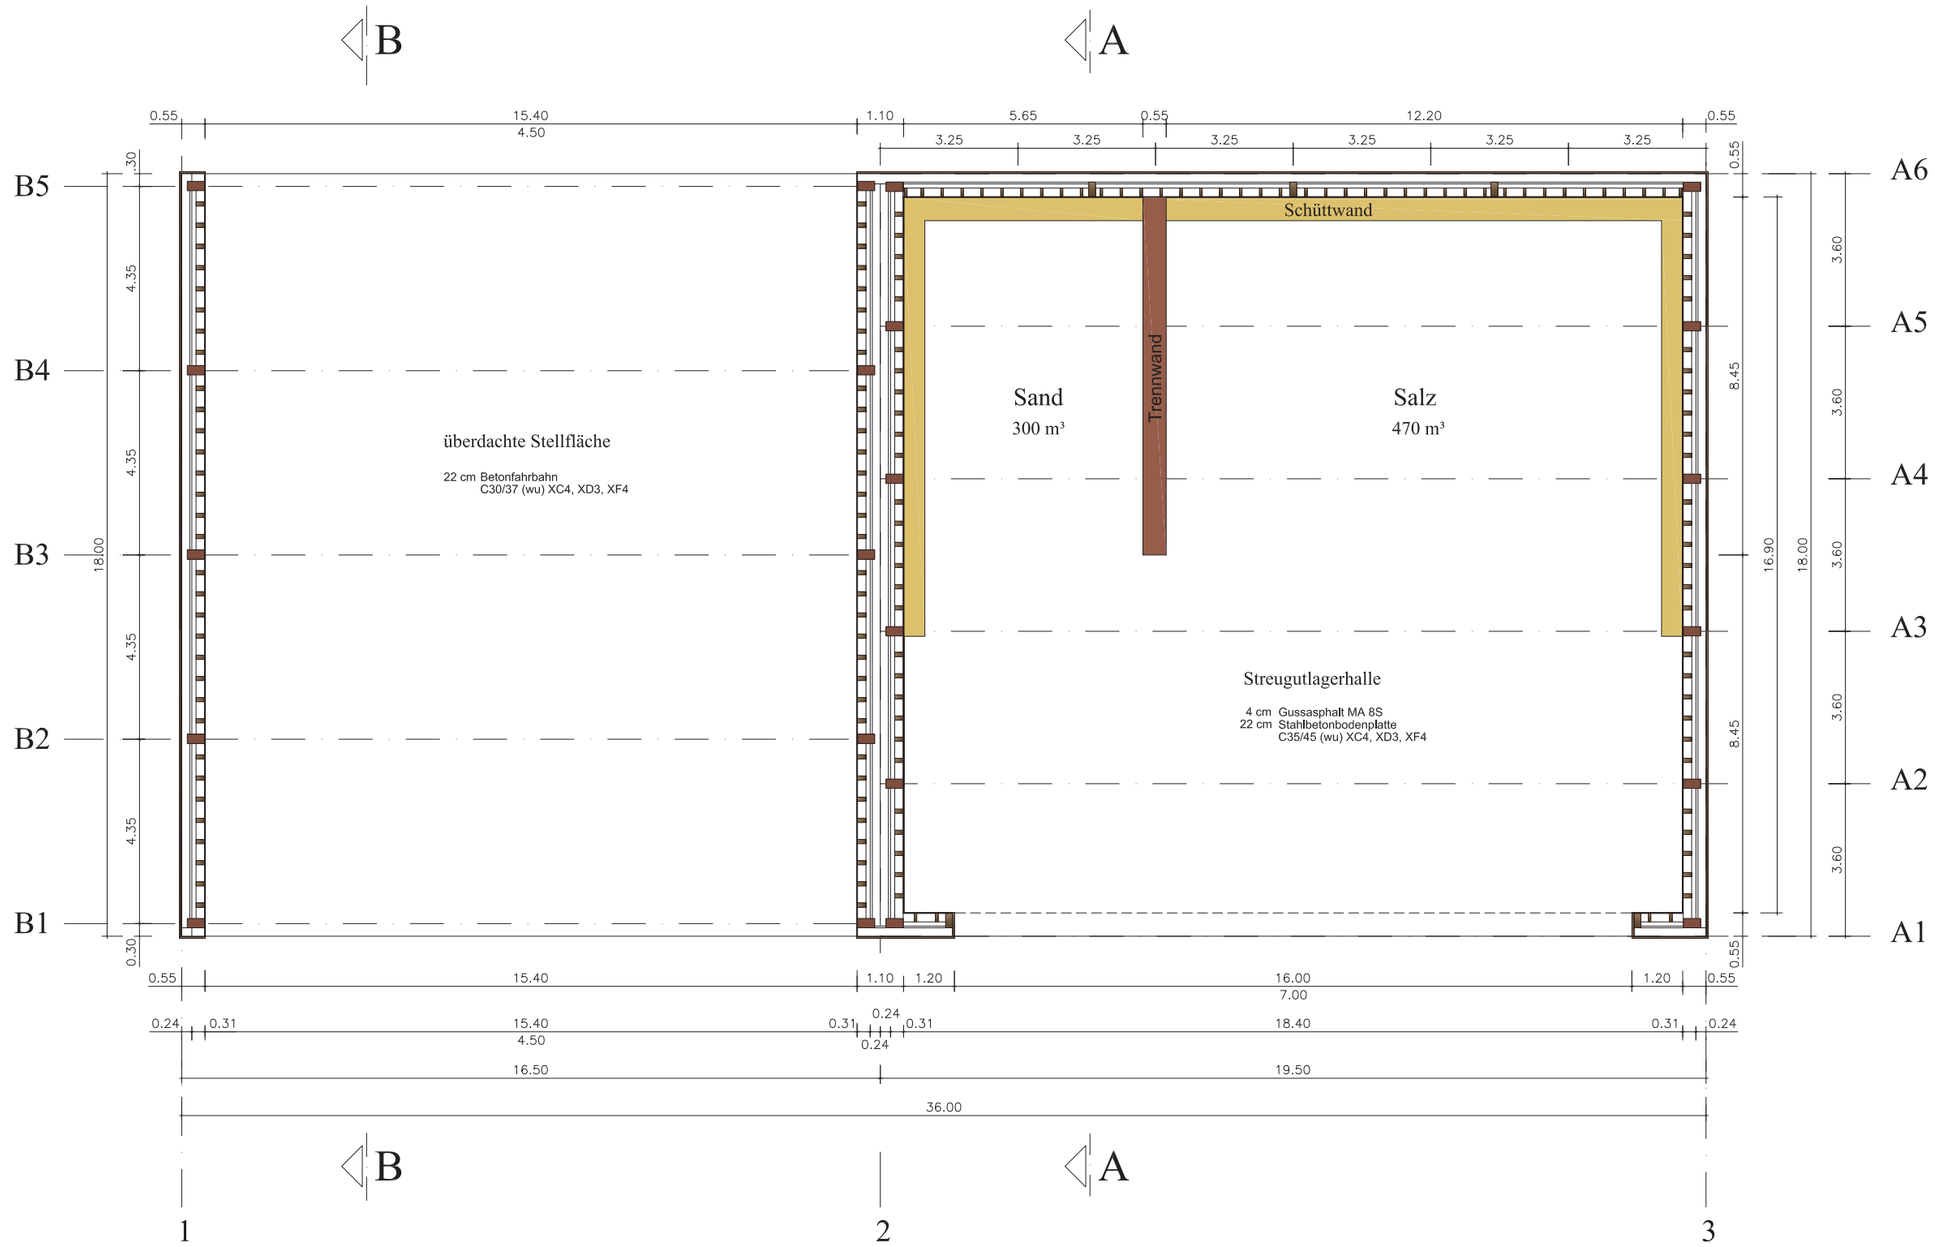

Alle Maße sind vor Bauausführung in der Örtlichkeit zu prüfen !

Index	Datum	Bearbeiter	Änderung

Ressort	Stadt Eberswalde
Baumaßnahme	Ersatzneubau Streugutlagerhalle und überdachte Kfz-Stellfläche Bauhof Eberswalde
Planungsphase	Genehmigungsplanung
Planbezeichnung	Grundriss

Planformat	Maßstab: 1:50	Plangröße: 1189x841	Plancode: A 1 00 100	
CAD	Projektname: 18 510	Zeichn.-Nr.: A-G-01	TB-Nr.:	Planplot-Nr.:

Stadt Eberswalde
Amt für Hochbau und Gebäudewirtschaft

Breite Straße 41-44
16225 Eberswalde

Unterschrift Bauherr:
im Auftrag

Tel.: 03334 64600
Fax: 03334 64239
e-mail: b.bessel@eberswalde.de

Architekt/ Tragwerksplanung

DELTA - PLAN
Finsterwalde Ingenieurgesellschaft mbH
Bauplanung • Ingenieurvermessung • Baudenkmalpflege • Gutachten

Markt 17, 03238 Finsterwalde
e-mail: mail@deltaplan-fiwa.de
Tel.: 03531/79412-0 Fax: 03531/79412-22

Unterschrift Planer :

gezeichnet:	bearbeitet:	geprüft:
Kle, August 2019	Kle, August 2019	Schl, August 2019