

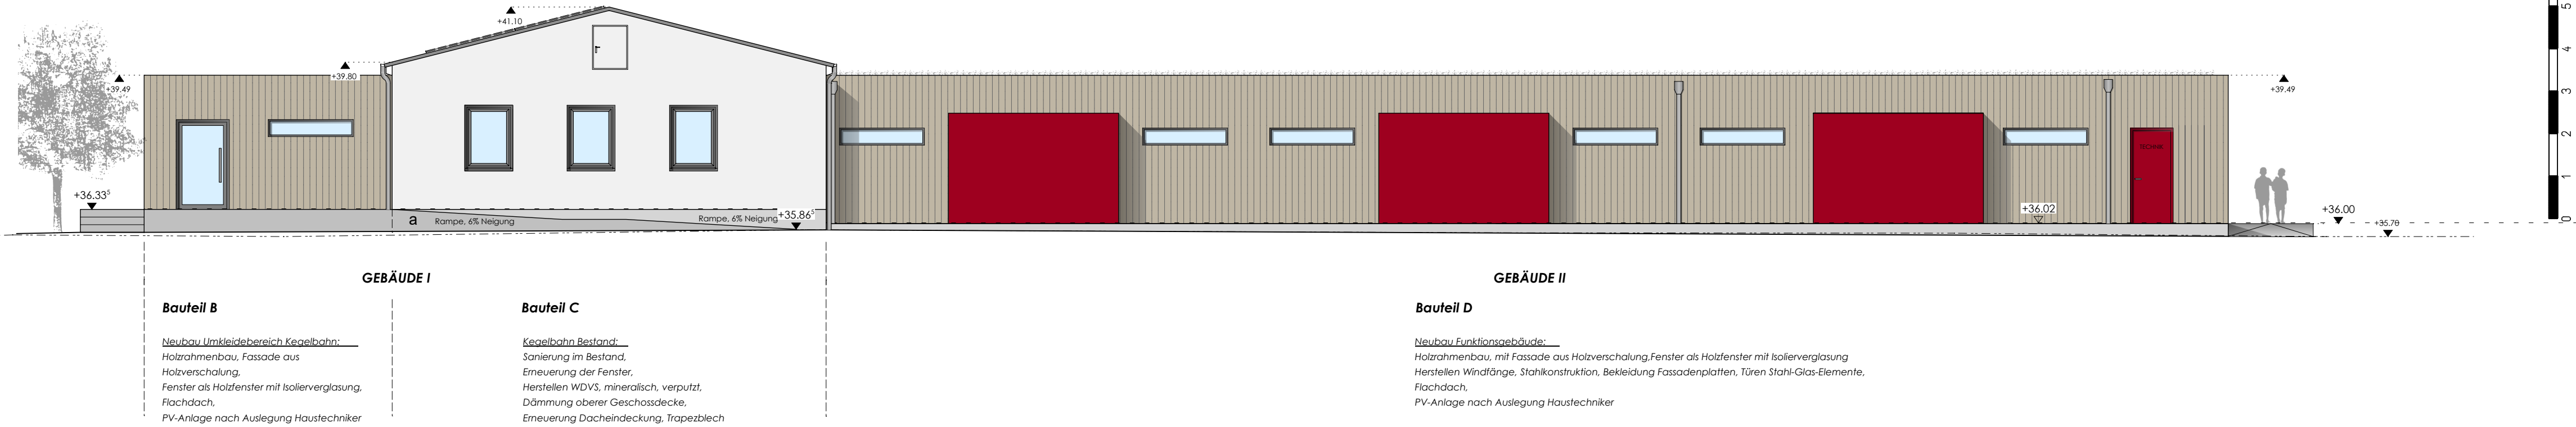


Ansicht Südost, M 1 : 100

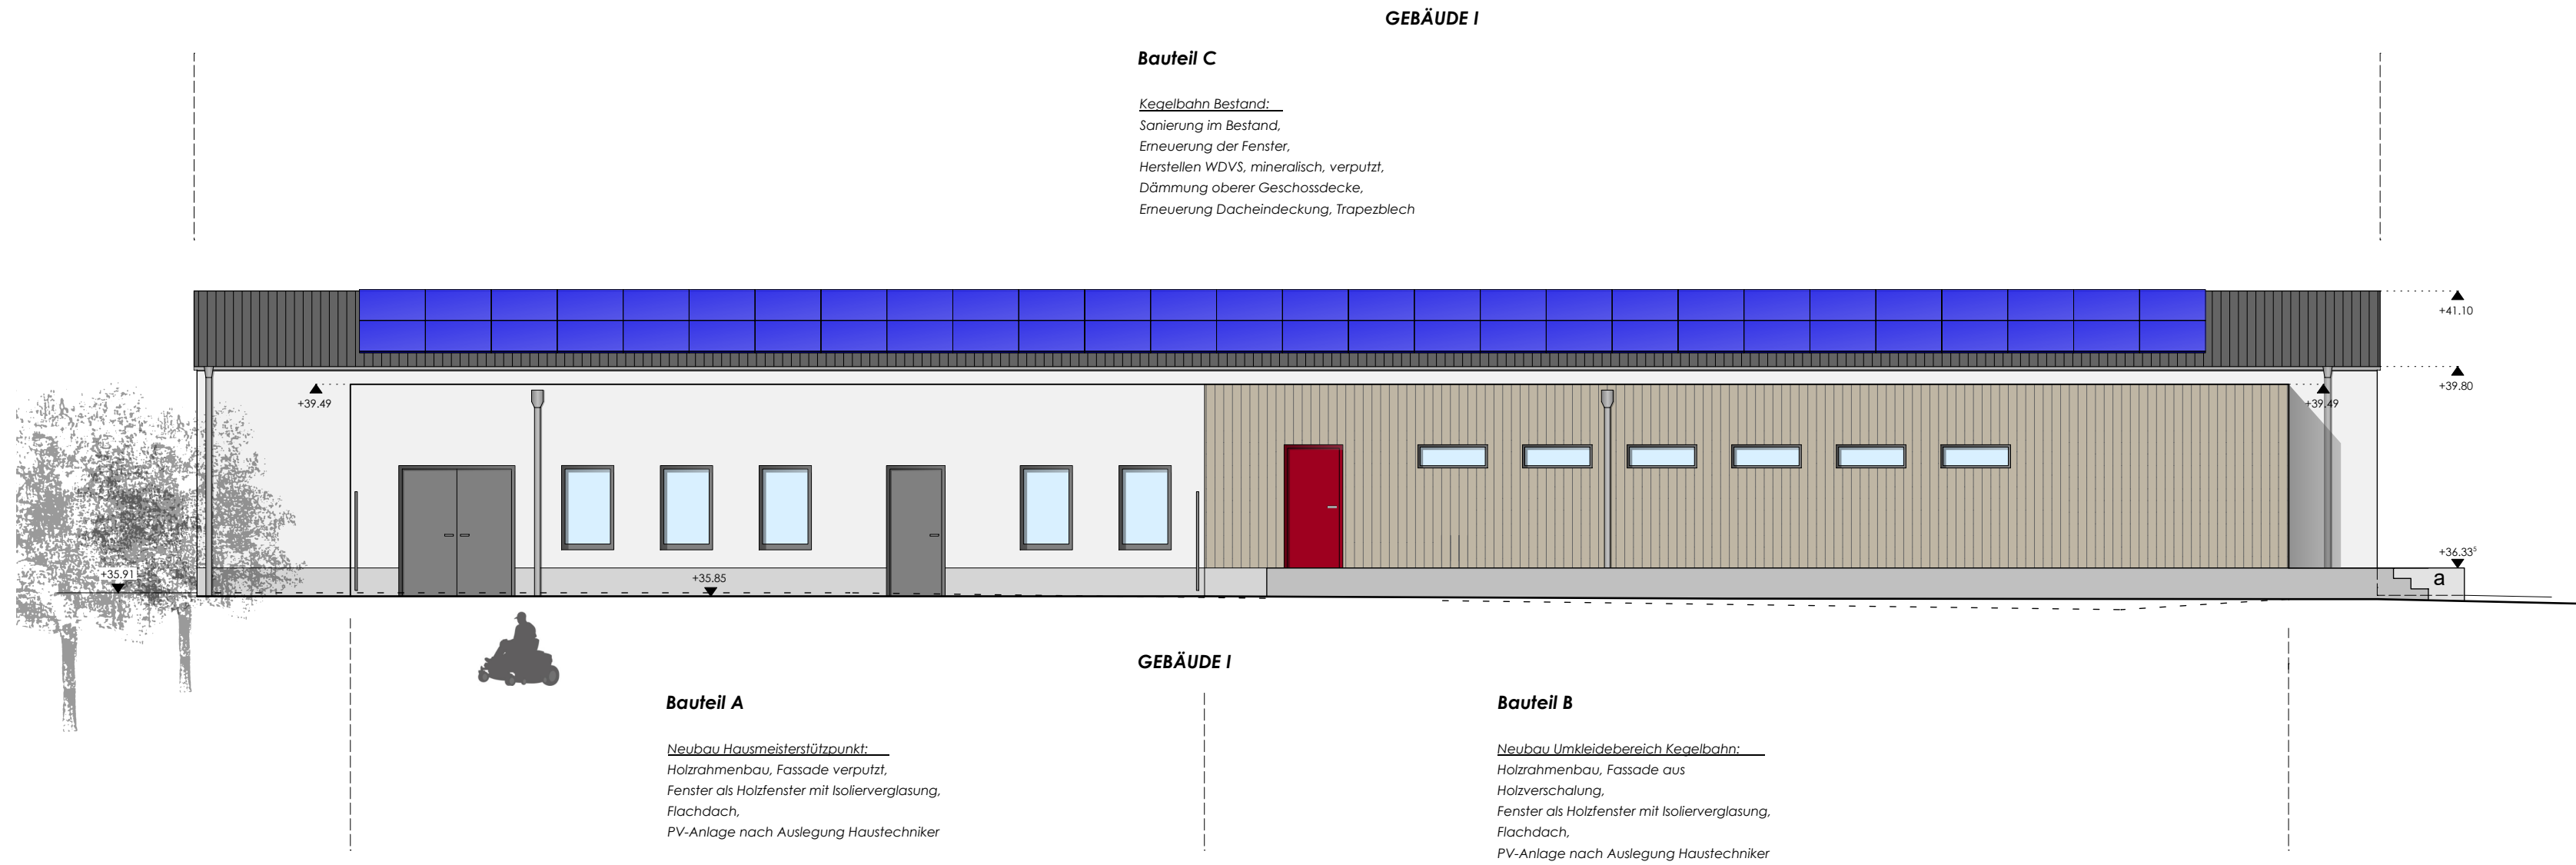

Ansicht Südwest, M 1 : 100

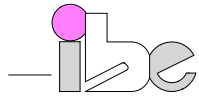

OK FFB ± 0,00 m ≙ 36,02 m ü. DHHN 2016			
08.08.2023	M. Scharf	a	Trennung in Gebäude I und Gebäude II,
			Anpassung Zuwegung/Rampen Bauteil B/C, Gebäude I
Datum	Gez.	Index	Betr.
ÄNDERUNGEN			
Planungsphase:		GENEHMIGUNGSPLANUNG	
Objekt:		Westendstadion, Neubau Funktionsgebäude, Hüllensanierung Kegelbahn Heegermühler Straße, 16225 Eberswalde	
Planung:		Bauherr:	
 Ingenieurbüro für Bauplanung GmbH Eberswalde Brunnenstraße 4 16225 Eberswalde Telefon 03334 203 - 0 Telefax 03334 203 - 111 E-Mail: sekretariat@ibe-eberswalde.de Internet: www.ibe-eberswalde.de		Stadt Eberswalde Breite Str. 41 - 44 16225 Eberswalde	
		Dipl.-Ing. Uwe Grohs	
Planbezeichnung :		Objekt-Nr.:	
Ansichten Südost, Südwest		610 405	
		Datum:	
		Mai 2023	
Bearbeiter:		Maßstab:	
		1 : 100	
		Dipl.-Ing. Ch. Ninnemann	
Entwurfsverfasser:		Blatt-Nr.:	Index:
		5	a
		Architektin G. Kühnel M. Sc.	