


Schnitt b-b, M 1 : 100


Anlage 8 - Schnitte

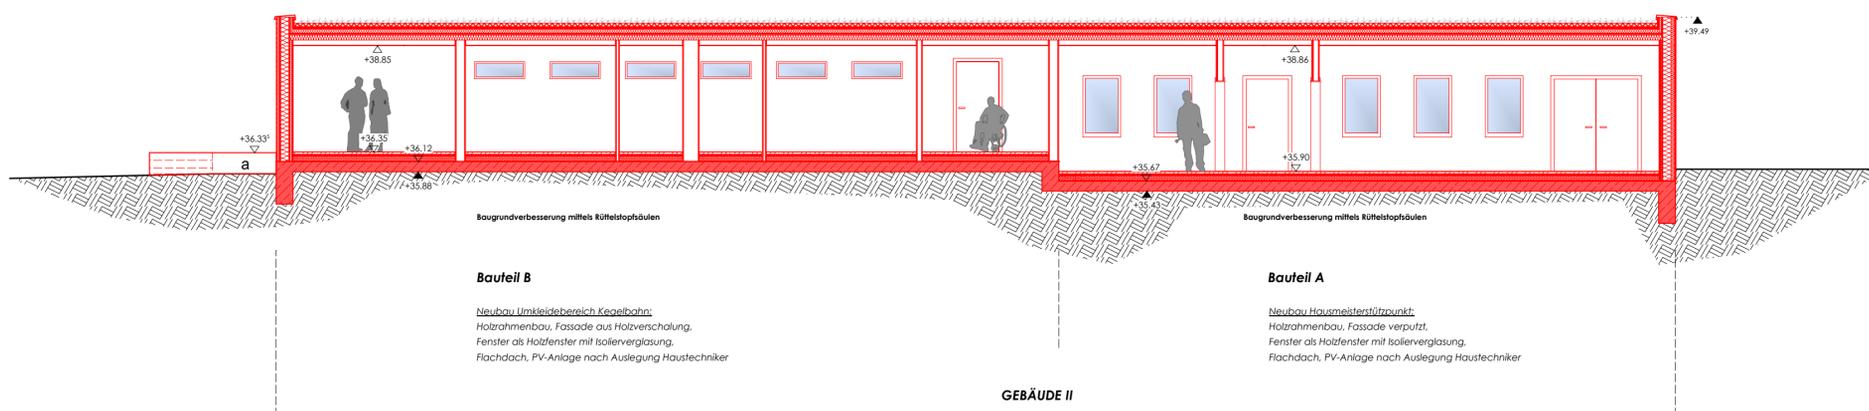

Schnitt c-c, M 1 : 100



Schnitt a-a, M 1 : 100

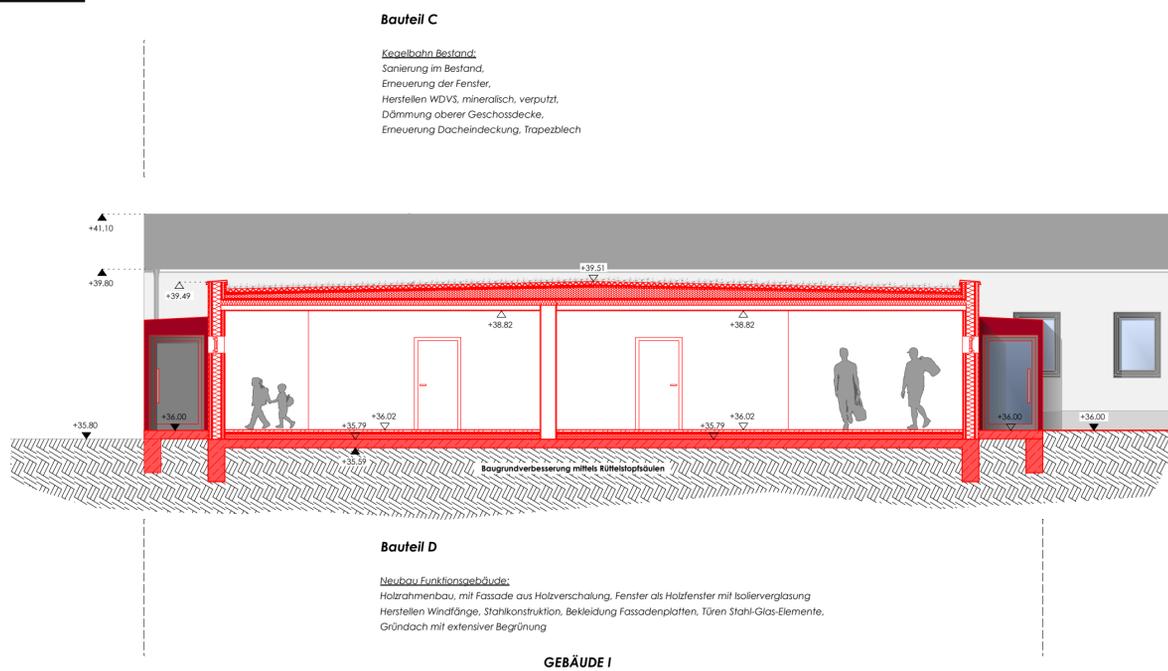

OK FFB ± 0,00 m ± 36,02 m ü. DHHN 2016

08.08.2023	M. Scharf	a	Trennung in Gebäude I und Gebäude II, Anpassung Zuwegung/Rampen Bauteil B/C, Gebäude I
Datum	Gez.	Index	Betr.

ÄNDERUNGEN

<p>Planungsphase: GENEHMIGUNGSPLANUNG</p>		
<p>Objekt: Westendstadion, Neubau Funktionsgebäude, Hüllensanierung Kegelbahn Heegermühler Straße, 16225 Eberswalde</p>		

<p>Planung:</p> <p>Ingenieurbüro für Bauplanung GmbH Eberswalde Brunnenstraße 4 16225 Eberswalde Telefon 03334 203 - 0 Telefax 03334 203 - 111 E-Mail: sekretariat@ibe-eberswalde.de Internet: www.ibe-eberswalde.de</p>	<p>Bauherr:</p> <p>Stadt Eberswalde Breite Str. 41 - 44 16225 Eberswalde</p>
<p>Dipl.-Ing. Uwe Grohs</p>	

<p>Planbezeichnung :</p> <p>Schnitte a - a, b - b, c - c</p>	<p>Objekt-Nr.:</p> <p>610 405</p>
<p>Bearbeiter:</p> <p>Dipl.-Ing. Ch. Ninnemann</p>	<p>Datum:</p> <p>MAI 2023</p>
<p>Entwurfsverfasser:</p> <p>Architektin G. Kühnel M. Sc.</p>	<p>Maßstab:</p> <p>1 : 100</p>
<p>Blatt-Nr.:</p> <p>3</p>	<p>Index:</p> <p>a</p>