


Anlage 4  
Grundstück Heegermühler Straße 75, Eberswalde

Auszug Geodatenbestand Landkreis Barnim Gemarkung Eberswalde - Flur 2

Auszug vom 19.07.2010

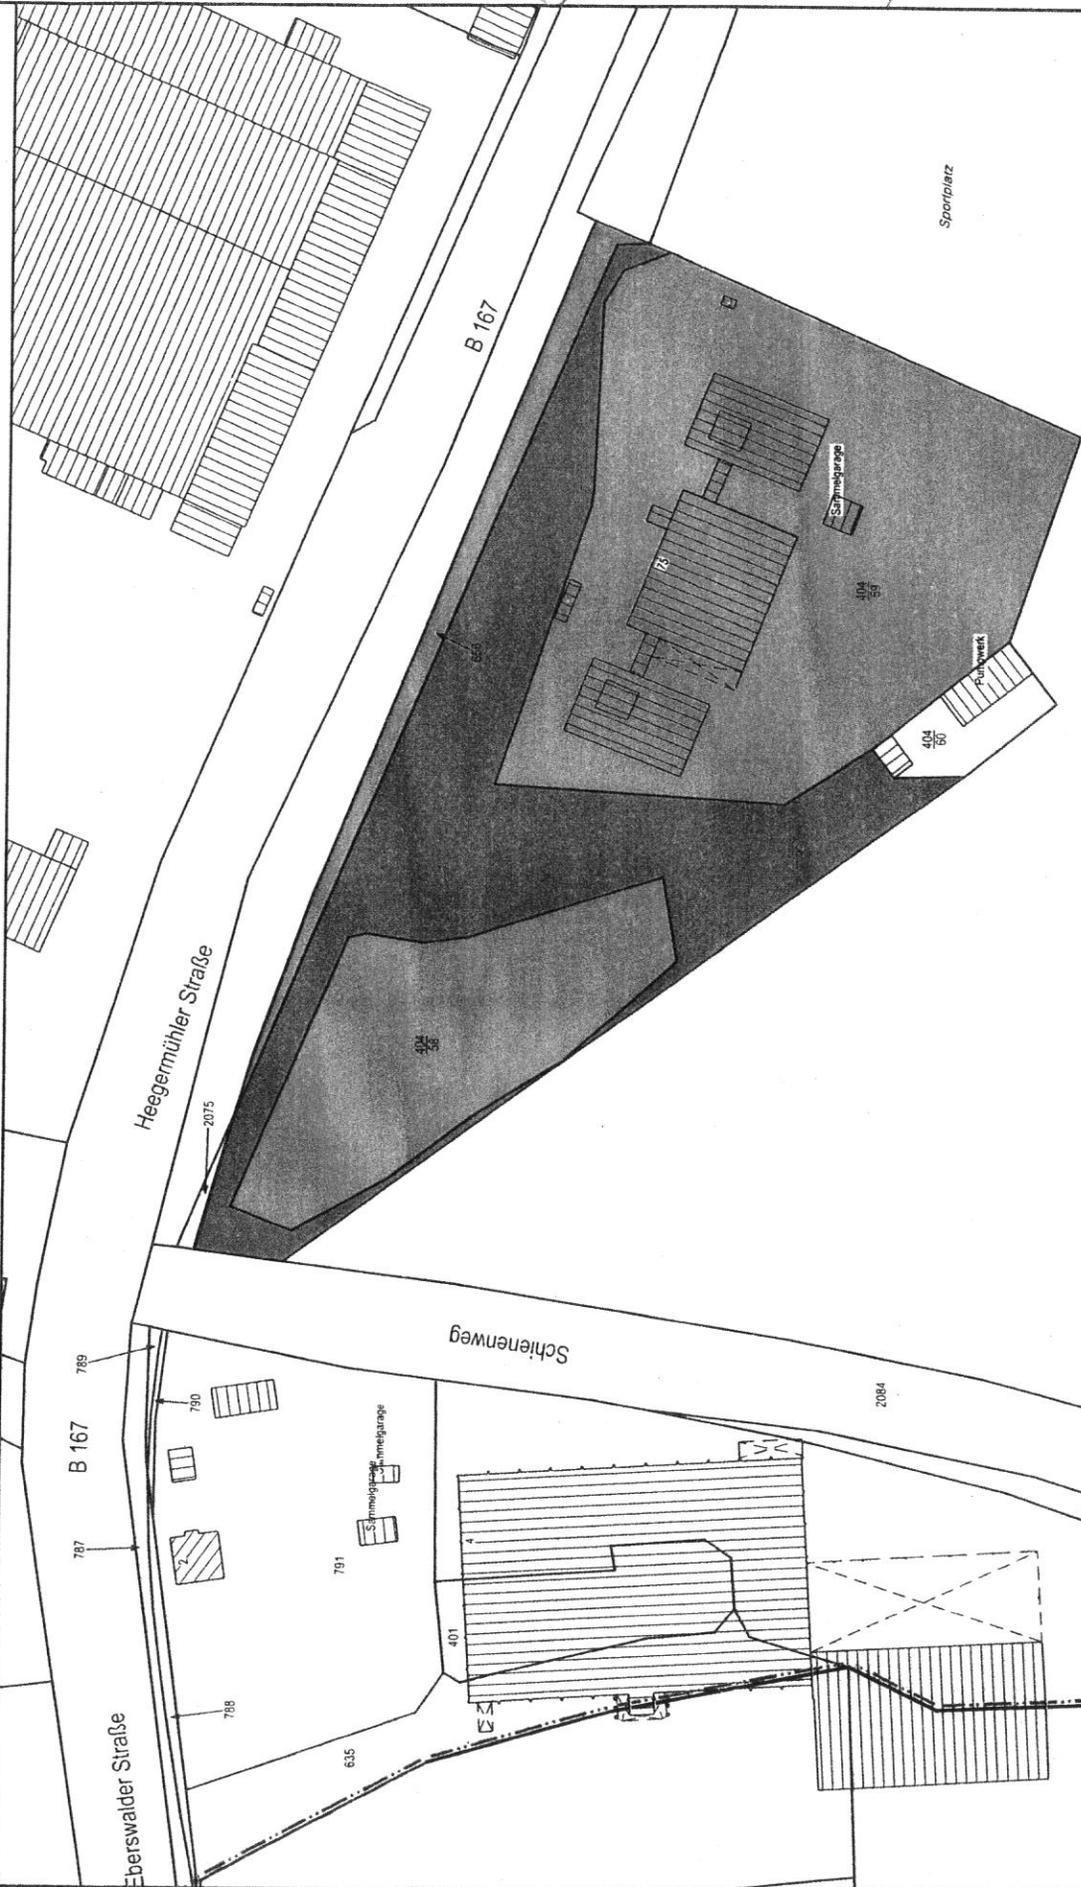

Der dargestellte Karteninhalt wurde aus unterschiedlich genauen Datengrundlagen abgeleitet. Eine Lagegenauigkeit entsprechend des angegebenen Maßstabes kann deshalb nicht gewährleistet werden. © Vervielfältigungen, Umarbeitungen und Veröffentlichungen sind nur mit Zustimmung des Kataster- und Vermessungsamtes Barnim gestattet.

M 1 : 1500