


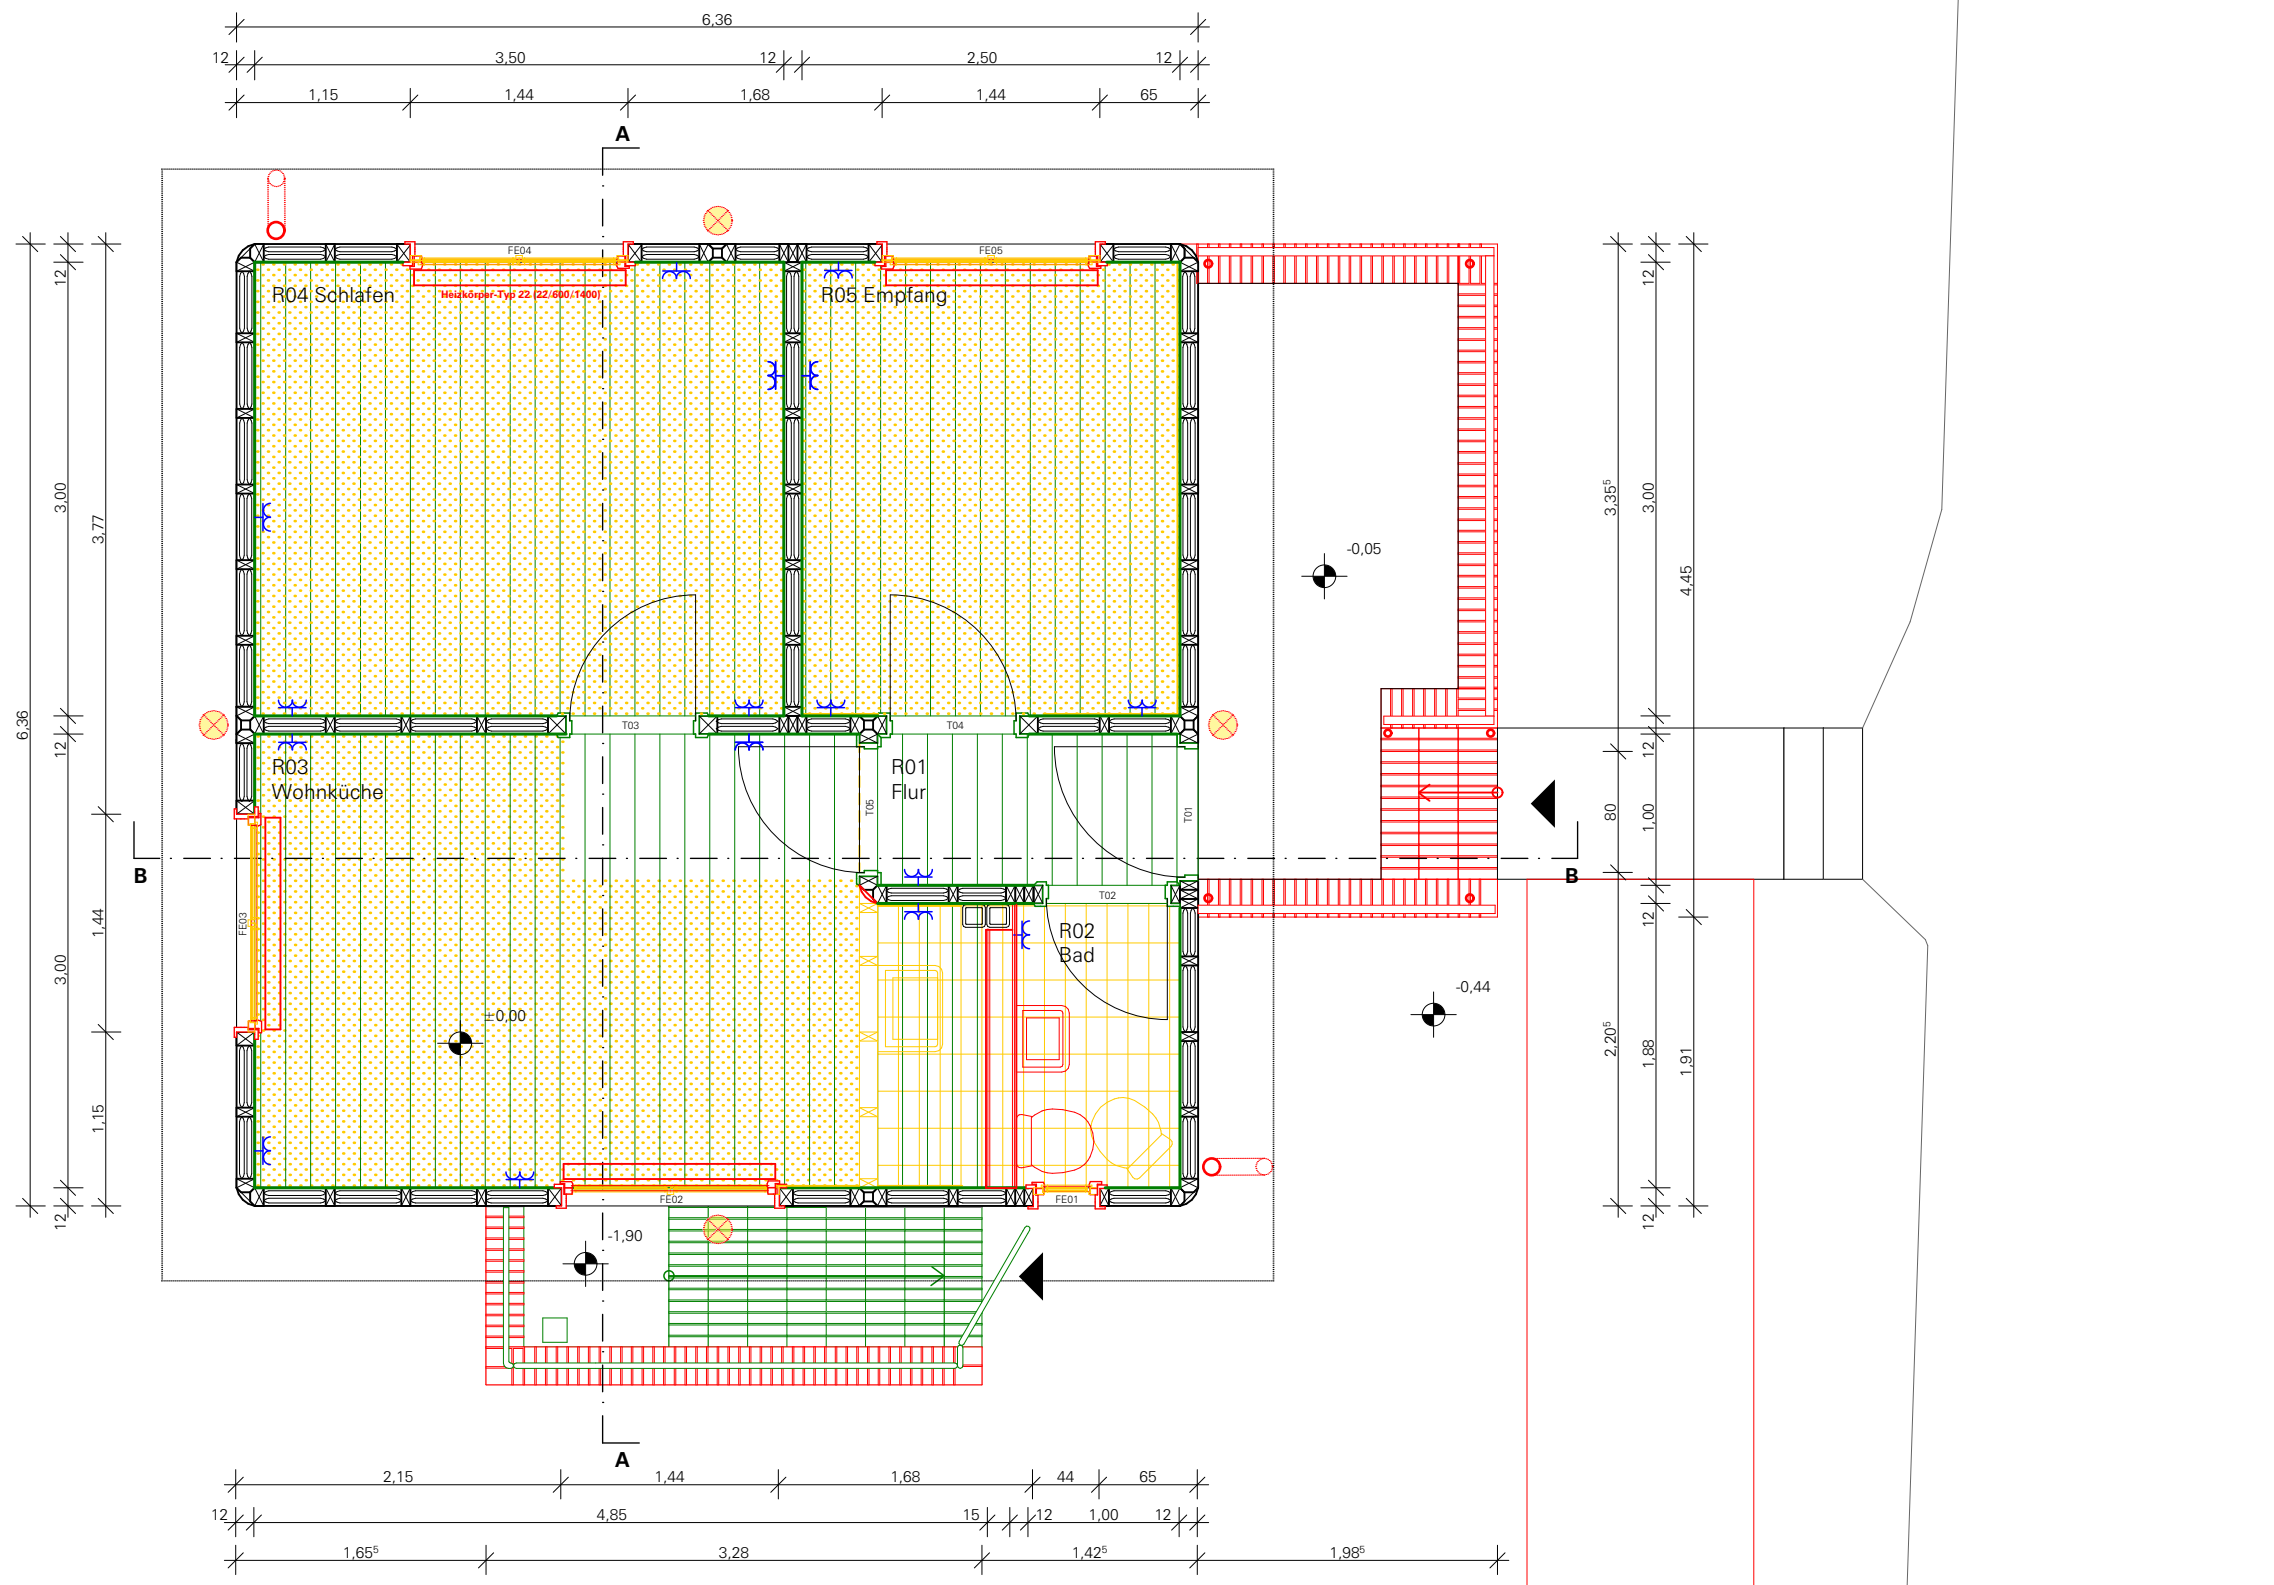

- LEGENDE
- Schnittlinie
 - Ansichtslinie
 - Verdecktes Bauteil
 - Untersicht Bauteil
 - Hintergrund
 - Neubau
 - Abbruch
 - Ertüchtigung
 - Wand geschnitten
 - Wand Neubau
 - Wand Abbruch
 - PVC Boden
 - Dielen Boden
 - Steckdosen
 - Deckenleuchte