


Anlage 4_Ansicht

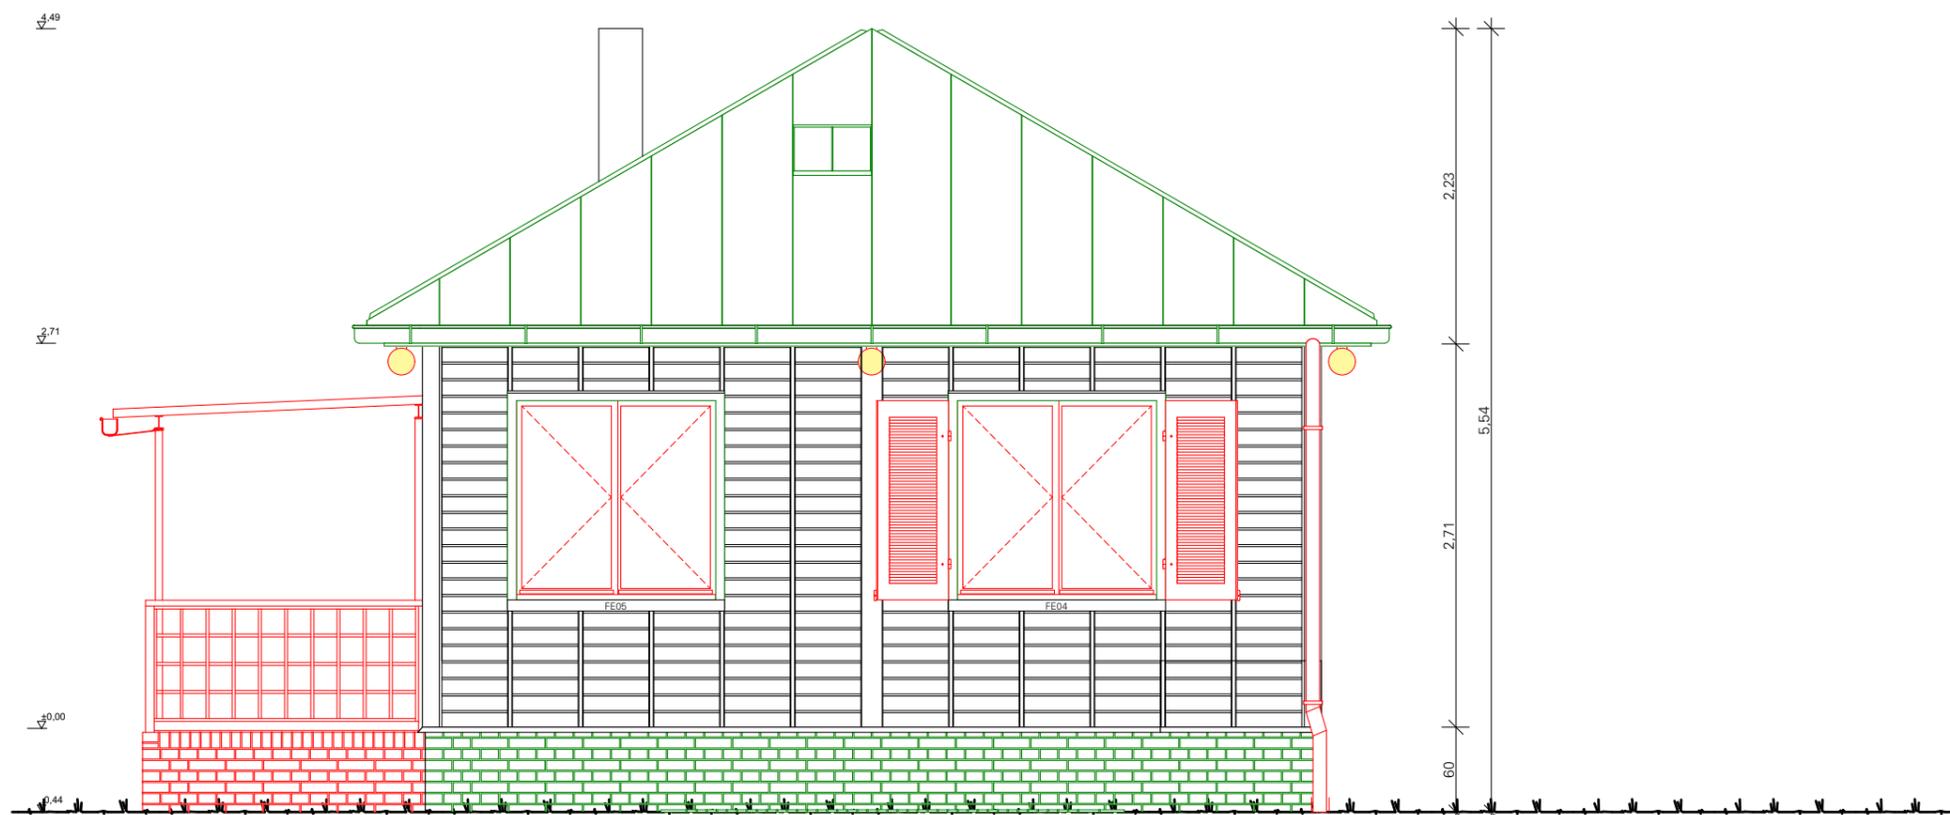

LEGENDE

	Schnittlinie
	Ansichtslinie
	Verdecktes Bauteil
	Untersicht Bauteil
	Hintergrund
	Neubau
	Abbruch
	Ertüchtigung
	Wand geschnitten
	Wand Neubau
	Wand Abbruch
	PVC Boden
	Dielen Boden
	Steckdosen
	Deckenleuchte

PROJEKT
2405 KHE
Kupferhaus Eberswalde

BAUHERR
Stadt Eberswalde
Amt für Hochbau und Gebäudewirtschaft
Breite Straße 41-44
16225 Eberswalde

ARCHITEKT
BRENNE ARCHITEKTEN

PLANUNGSPHASE
Entwurfsplanung LP3

PLANINHALT
Ansicht Ost

PLAN-NUMMER

BEARBEITET	DATUM	MASSSTAB
MA, FiB, ER	16.10.2024	1:50

DATEI
2405 KHE

Plangrundlage:
Vektorisierte hist. Typen-Bestandspläne aus den
Harvard Art Museum Archives
Ein aktuelles Aufmaß liegt nicht vor.

Alle Maße sind am Bau/Bestand zu prüfen.
Festgestellte Differenzen sind vor Ausführung zu klären.
Der Plan ist nur in Verbindung mit den Planungen
und Gutachten der Fachingenieure gültig.
Änderungen nur in Abstimmung mit Architekten und Fachingenieuren.

